

УТВЕРЖДЕНА:  
распоряжением Администрации города


от \_\_\_\_\_ № \_\_\_\_\_

**Схема расположения земельного участка и (или) земельных участков на кадастровом  
плане территории**

Площадь земельного участка: 1500 кв. м

Кадастровый квартал 74:10:0415003

Обозначение характерных точек границы	Координаты, м	
	X	Y
н1	562178.96	1311632.78
н2	562166.58	1311638.86
н3	562144.27	1311649.08
н4	562125.58	1311658.79
н5	562111.12	1311638.32
н6	562126.06	1311629.86
н7	562142.65	1311622.78
н8	562157.75	1311615.78
н9	562165.75	1311611.15
н1	562178.96	1311632.78

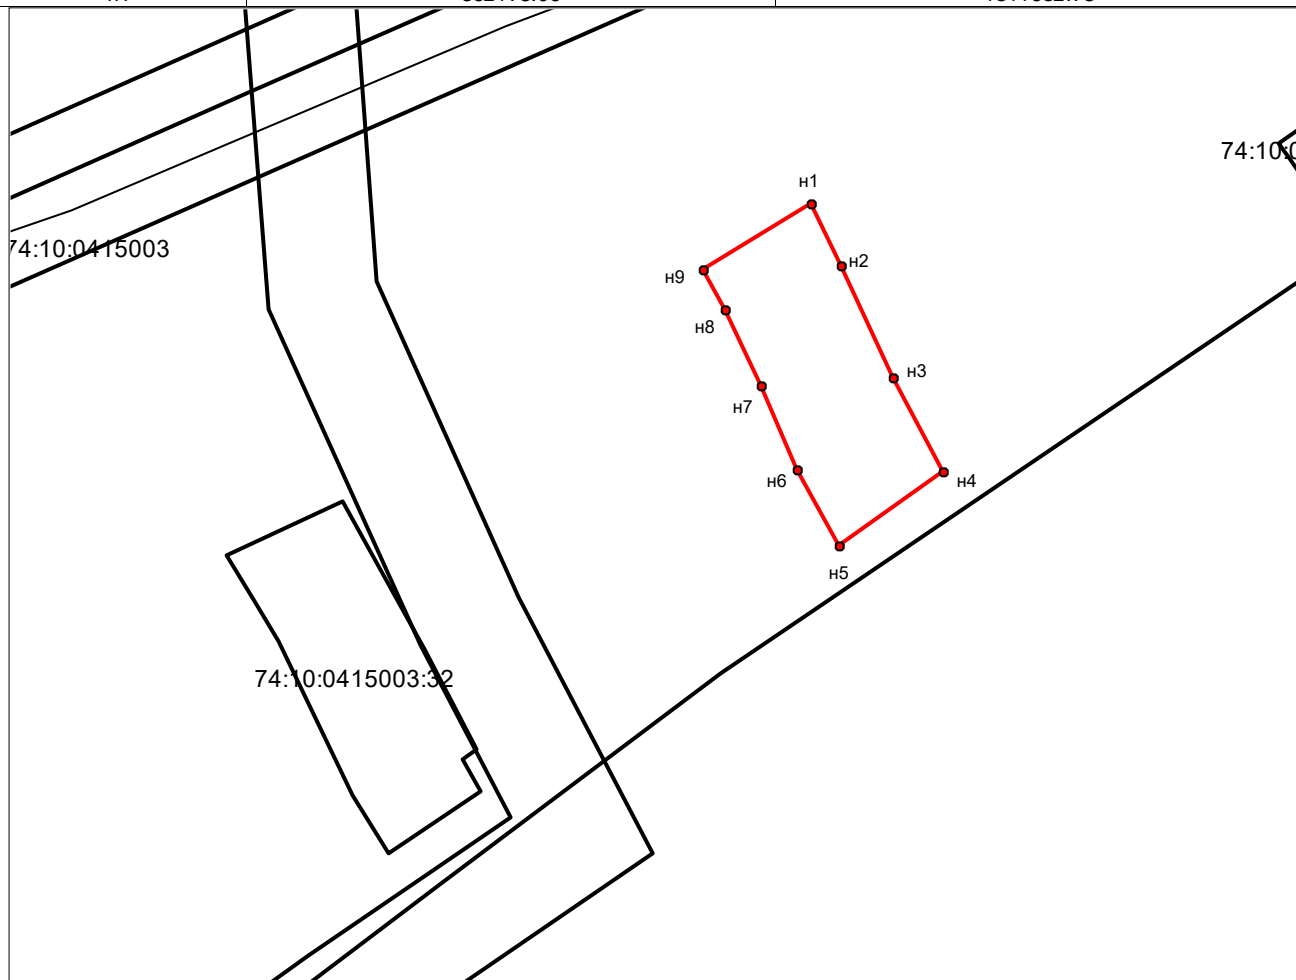

Масштаб: 1:1500

Система координат МСК-74

Условные обозначения



- граница земельного участка, установленная при проведении кадастровых работ



- существующая часть границы, имеющиеся в ЕГРН сведения о которой достаточны для определения ее местоположения



- граница кадастрового квартала



- обозначение характерной точки границы земельного участка, полученной при проведении кадастровых работ



- обозначение характерной точки границы земельного участка, имеющей в ЕГРН сведения о которой достаточны для определения ее местоположения

:31

- кадастровый номер земельного участка, сведения о котором содержатся в ЕГРН

74:10:0415003

- обозначение номера кадастрового квартала