


**Схема расположения земельного участка
на кадастровом плане территории**

Условный номер земельного участка -

Площадь: 677 кв. м

Обозначение характерных точек границ	Координаты, м	
	X	Y
1	2	3
н1	565310.20	1313259.15
н2	565321.11	1313274.41
н3	565323.19	1313275.20
н4	565330.00	1313271.43
н5	565333.77	1313268.94
н6	565336.72	1313266.26
н7	565341.23	1313263.02
н8	565333.13	1313248.57
н9	565371.97	1313299.08
н10	565381.32	1313319.70
н11	565391.05	1313316.20
н12	565379.60	1313294.60

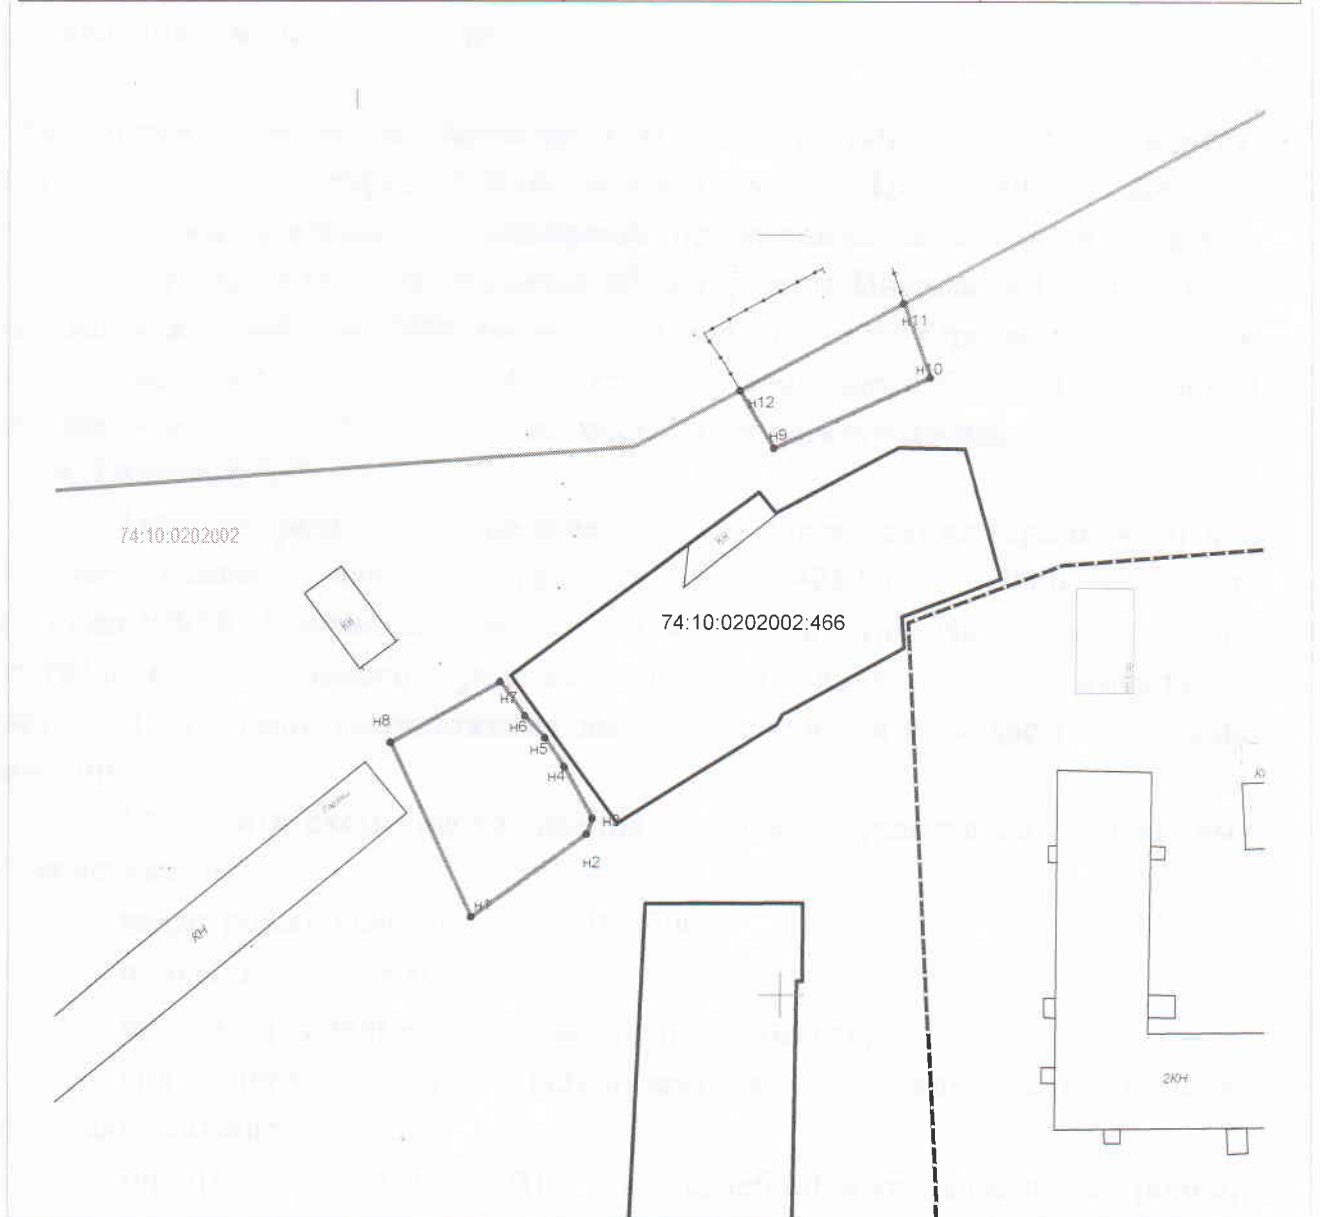

Масштаб: 1:1000

74:10:0202002:466

Система координат: **МСК-74**

Условные обозначения:

	часть границы образуемого земельного участка		характерная точка границы
	часть границы учтенного земельного участка	н1	обозначение характерной точки границы
74:10:0202002:466	кадастровый номер земельного участка		граница кадастрового квартала
		74:10:0202002	кадастровый номер кадастрового квартала