


Схема расположения границ публичного сервитута

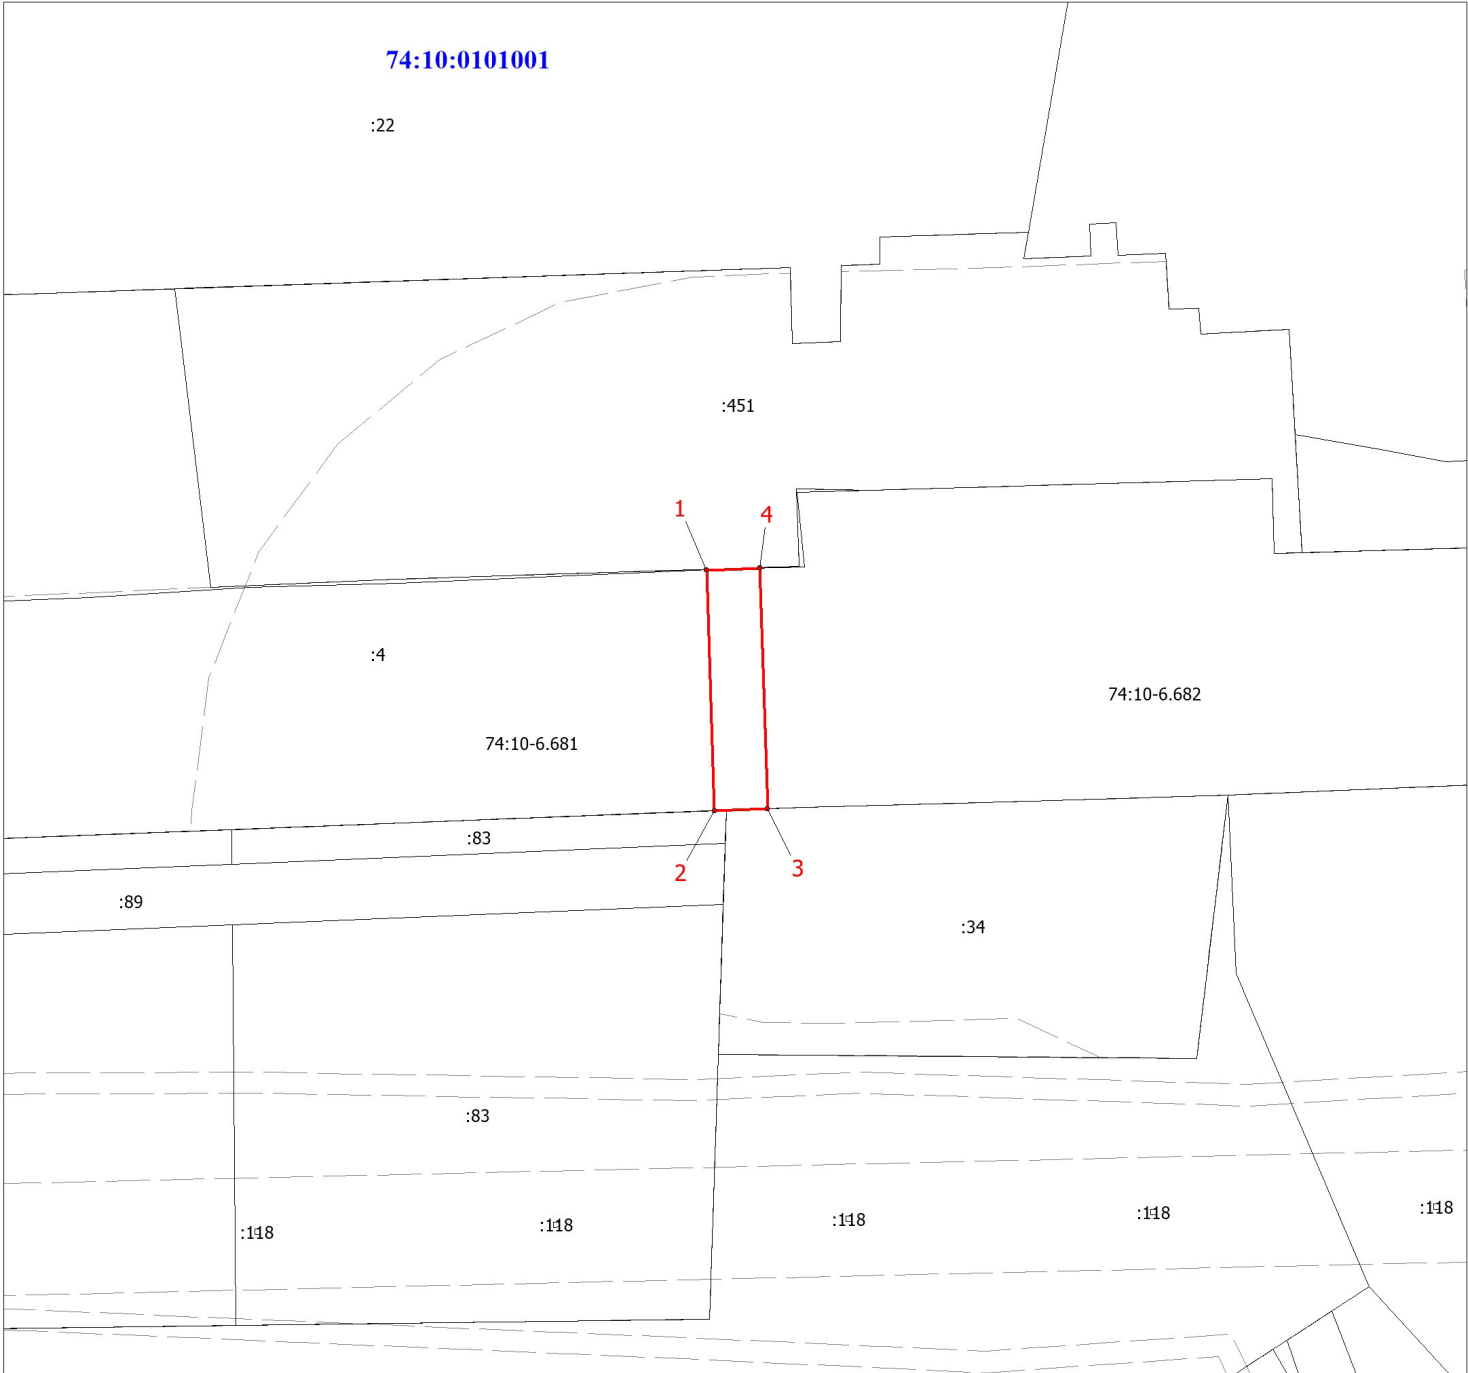

Условные обозначения:

74:10:0101001

:451

74:10-6.681

1

- номер кадастрового квартала

- кадастровый номер земельного участка

- проектные границы публичного сервитута

- границы зон с особыми условиями использования территории

- границы кадастрового квартала

- обозначение зоны с особыми условиями использования территории

- границы земельных участков по сведениям ЕГРН

- обозначение характерной точки границ ПС

Масштаб 1:1000

Подпись _____

Дата " ____ " _____ г.

Место для оттиска печати (при наличии) лица, составившего описание местоположение границ объекта