


УТВЕРЖДЕНА:

от _____ № _____

Схема расположения земельного участка и (или) земельных участков на кадастровом
плане территории

Площадь земельного участка: 615 кв. м
Кадастровый квартал 74:10:0606001

Обозначение характерных точек границы	Координаты, м	
	X	Y
н1	546236.33	1346582.77
н2	546248.25	1346603.03
н3	546223.80	1346616.54
н4	546214.56	1346595.65
н1	546236.33	1346582.77

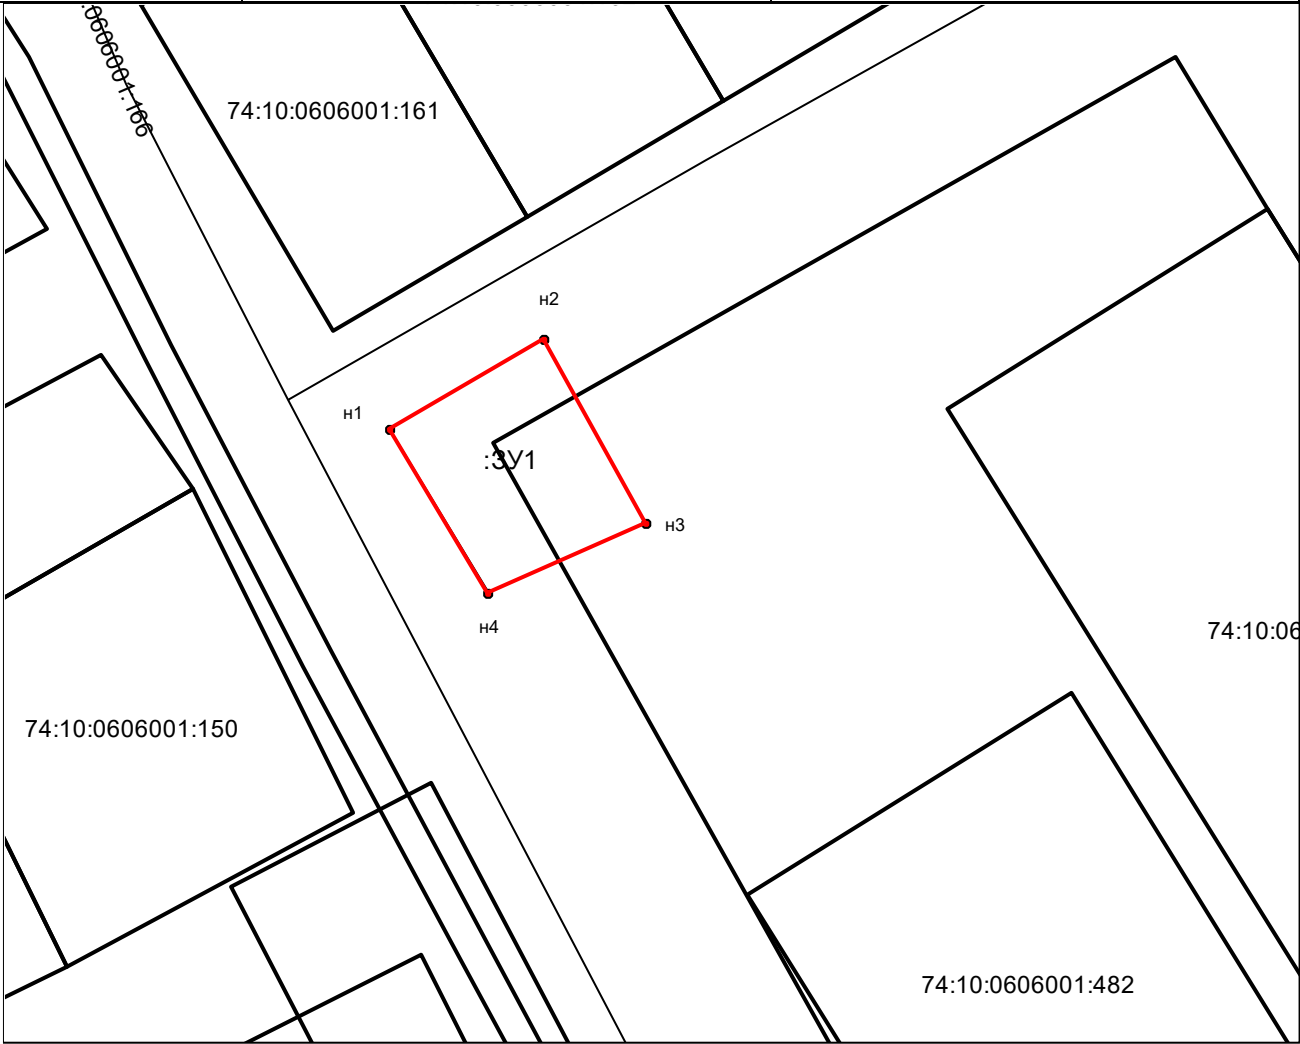

Масштаб: 1:1000
Система координат МСК-74

- Условные обозначения
- н2

1

:161

74:10:0606001
- граница земельного участка, установленная при проведении кадастровых работ

- существующая часть границы, имеющиеся в ЕГРН сведения о которой достаточны для определения ее местоположения

- граница кадастрового квартала

- обозначение характерной точки границы земельного участка, полученной при проведении кадастровых работ

- обозначение характерной точки границы земельного участка, имеющей в ЕГРН сведения о которой достаточны для определения ее местоположения

- кадастровый номер земельного участка, сведения о котором содержатся в ЕГРН

- обозначение номера кадастрового квартала