

Утверждена

(наименование документа об утверждении, включая

наименования органов государственной власти или

органов местного самоуправления, принявших
решение об утверждении схемы или подписавших
соглашение о перераспределении земельных участков)


от _____ № _____

Схема расположения земельного участка или земельных участков
на кадастровом плане территории

Условный номер земельного участка: 74:10:0606005:3У1		
Площадь земельного участка: 1197 кв.м.		
Обозначение характерных точек границ	Координаты, м	
	X	Y

 1 | 2 | 3 | 1 | 544826.59 | 1347463.54 | 2 | 544821.41 | 1347453.18 | 3 | 544755.96 | 1347448.90 | 4 | 544760.76 | 1347474.49 |

Кадастровый квартал: 74:10:0606005
Система координат: МСК-74, зона 1

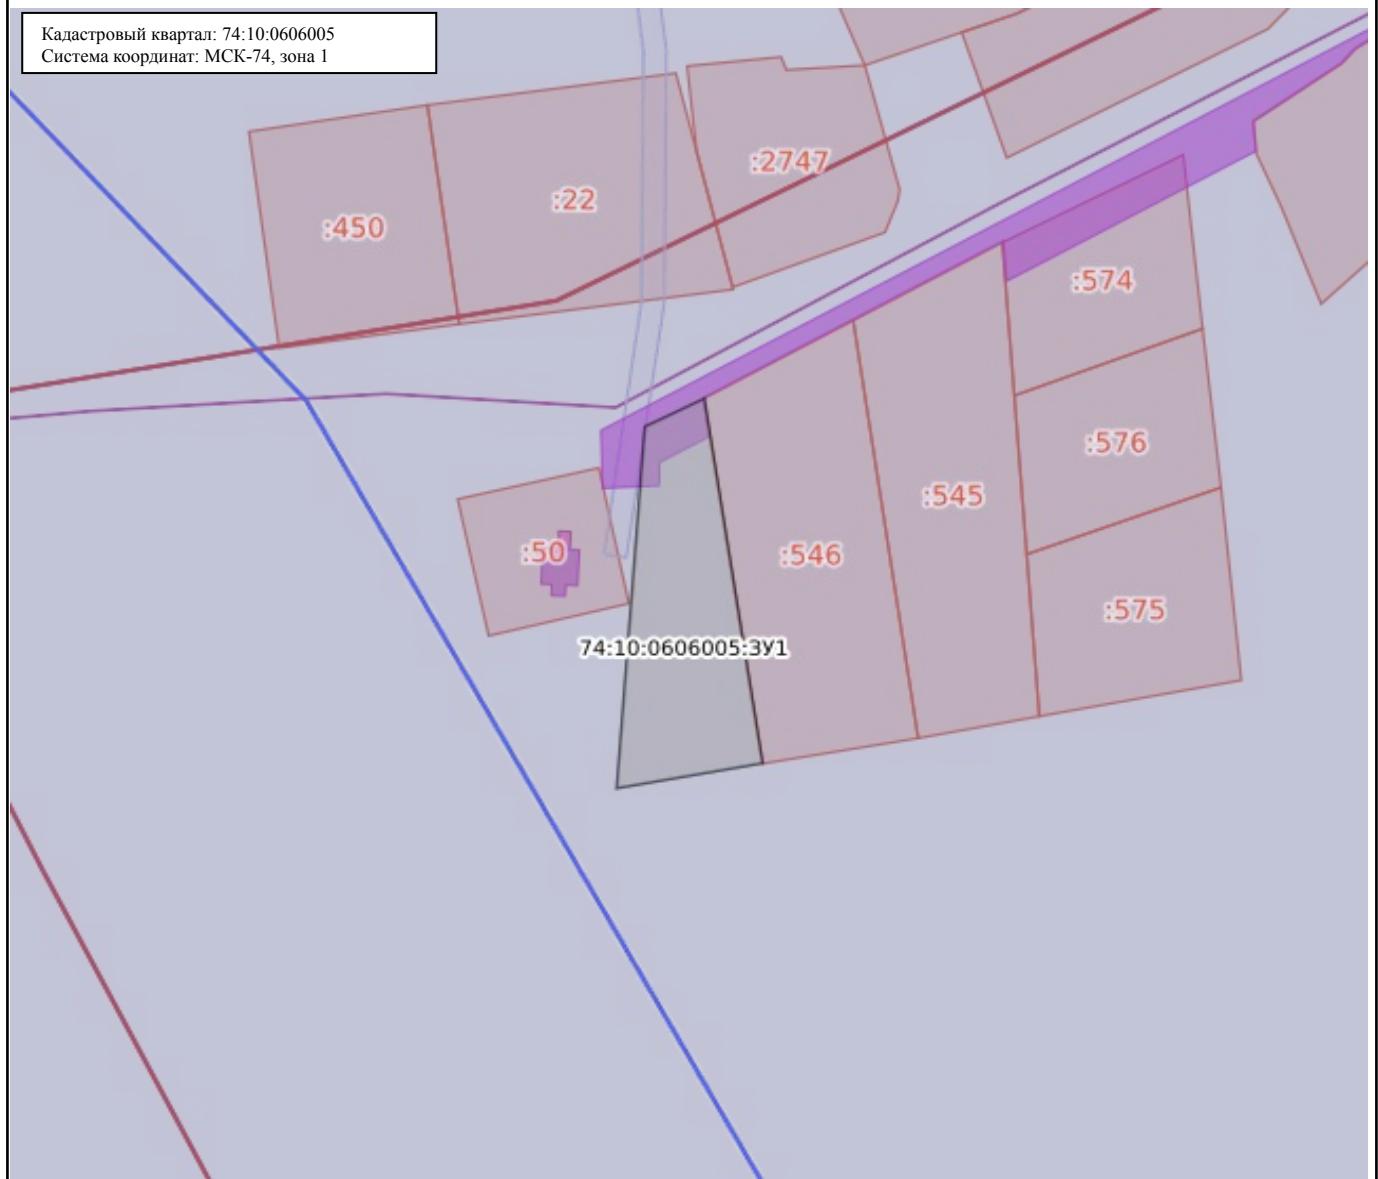

Масштаб: 1:1000

Условные обозначения:

■ 0.00	Государственная граница Российской Федерации	■ 00:00-00.00	Территория опережающего развития
■ 00.00-00.00	Границы между субъектами Российской Федерации	■ 00:00-00.00	Зоны территориального развития Российской Федерации
■ 00:00-00.00	Границы муниципальных образований	■ 00:00-00.00	Игорная зона
■■■ 00:00-00.00	Границы населённых пунктов	■ 00:00-00.00	Лесничество
■ 00:00:0000000	Кадастровые кварталы	■ 00.00.0000000.00	Утвержденный проект межевания территории
■ 00:00:0000000:00	Сооружения	■ 00:00-00.00	Границы территории, в отношении которой устанавливается публичный сервитут
■ 00:00:0000000:00	Объекты незавершенного строительства	■ 00:00-00.00	Байкальская природная территория и ее экологические зоны
■ 00:00:0000000:00	Здания	■ 00:00-00.00	Территория, в отношении которой принято решение о резервировании земель для государственных и муниципальных нужд
■ 00:00-00.00	Земельные участки	■ 00:00-00.00	Образуемые ЗУ
■ 00:00-00.00	Зоны с особыми условиями использования территории	■ 00:00:0000000:3У0	
■ 00:00-00.00	Территориальная зона		
■ 00:00-00.00	Территория объекта культурного наследия		
■ 00:00-00.00	Особо охраняемая природная территория		
■ 00:00-00.00	Особая экономическая зона		
■ 00:00-00.00	Охотничьи угодья		