

Утверждена

(наименование документа об утверждении, включая


наименования органов государственной власти или

органов местного самоуправления, принявших  
решение об утверждении схемы или подписавших  
соглашение о перераспределении земельных участков)

от \_\_\_\_\_ № \_\_\_\_\_

Схема расположения земельного участка или земельных участков  
на кадастровом плане территории

Условный номер земельного участка: 74:10:0000000:ЗУ1		
Площадь земельного участка: 1442 кв.м.		
Обозначение характерных точек границ		Координаты, м
	X	Y
1	2	3
1	562245.65	1343496.68
2	562263.45	1343521.23
3	562224.88	1343550.81
4	562208.21	1343526.35

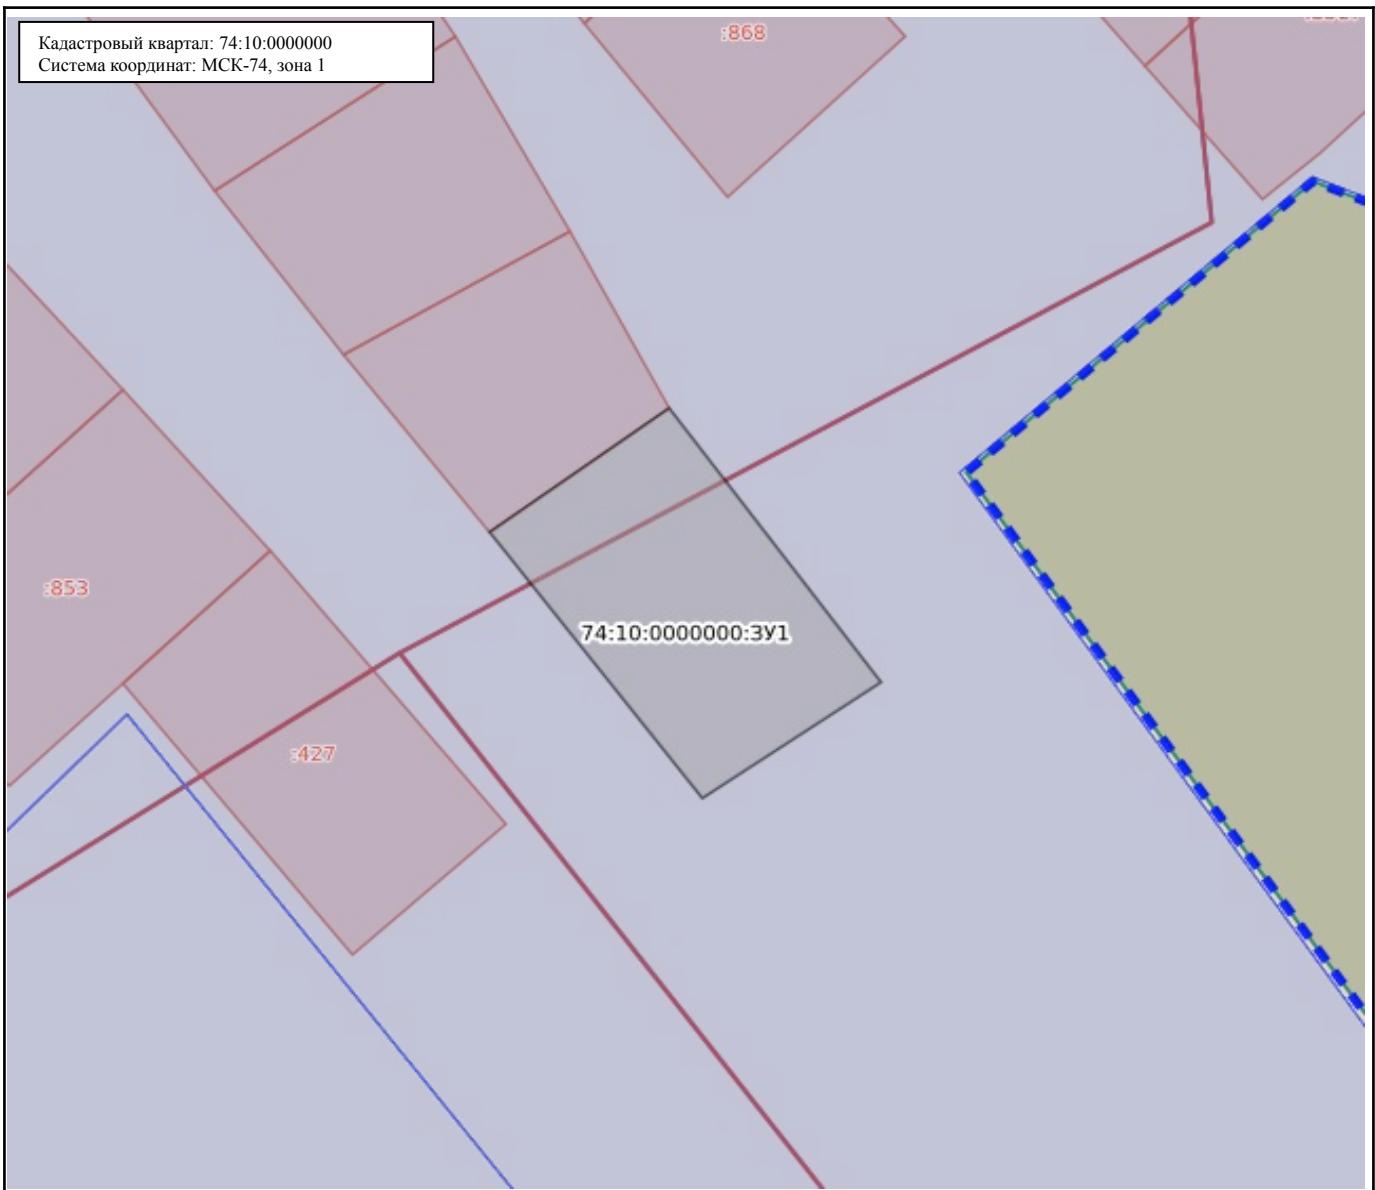

Масштаб: 1:1000

Условные обозначения:

<span style="color: #800000;">■</span> 0.00	Государственная граница Российской Федерации	<span style="color: #808000;">■</span> 00:00-00.00	Территория опережающего развития
<span style="color: #800000;">■</span> 00:00-00.00	Границы между субъектами Российской Федерации	<span style="color: #808000;">■</span> 00:00-00.00	Зоны территориального развития Российской Федерации
<span style="color: #800000;">■</span> 00:00-00.00	Границы муниципальных образований	<span style="color: #800080;">■</span> 00:00-00.00	Игорная зона
<span style="color: #008000;">■■■</span> 00:00-00.00	Границы населённых пунктов	<span style="color: #800080;">■</span> 00:00-00.00	Лесничество
<span style="color: #800000;">■</span> 00:00:0000000	Кадастровые кварталы	<span style="color: #808000;">■</span> 00:00:0000000.00	Утвержденный проект межевания территории
<span style="color: #800080;">■</span> 00:00:0000000:00	Сооружения	<span style="color: #800000;">■</span> 00:00-00.00	Границы территории, в отношении которой устанавливается публичный сервитут
<span style="color: #800080;">■</span> 00:00:0000000:00	Объекты незавершенного строительства	<span style="color: #008000;">■</span> 00:00-00.00	Байкальская природная территория и ее экологические зоны
<span style="color: #800080;">■</span> 00:00:0000000:00	Здания	<span style="color: #800000;">■</span> 00:00-00.00	Территория, в отношении которой принято решение о резервировании земель для государственных и муниципальных нужд
<span style="color: #800080;">■</span> 00:00:0000000:00	Земельные участки		Образуемые ЗУ
<span style="color: #808080;">■</span> 00:00-00.00	Зоны с особыми условиями использования территории		
<span style="color: #008000;">■</span> 00:00-00.00	Территориальная зона		
<span style="color: #808080;">■</span> 00:00-00.00	Территория объекта культурного наследия		
<span style="color: #800080;">■</span> 00:00-00.00	Особо охраняемая природная территория		
<span style="color: #800080;">■</span> 00:00-00.00	Особая экономическая зона		
<span style="color: #808000;">■</span> 00:00-00.00	Охотничьи угодья		