

Внесение изменений в документацию по планировке территории объекта

**«Строительство и реконструкция автомобильной дороги М-5 «Урал» -
от Москвы, через Рязань, Пензу, Самару, Уфу до Челябинска.**

**Реконструкция автомобильной дороги М-5 «Урал» -
от Москвы через Рязань, Пензу, Самару, Уфу до Челябинска
на участке км 1564+000 - км 1609+000, Челябинская область» III этап»
на участках: км 1599+400 - км 1600+930, км 1608+400 - км 1608+700,**

утвержденную распоряжением Федерального дорожного агентства
от 03.06.2021 №2105-р и от 21.12.2022 №4261-р

Проект межевания территории

Материалы по обоснованию

95/2019-Изм-2025-ДПТ-ПМТ-МО-2.3,2.4

Том 4



ОБЩЕСТВО С ОГРАНИЧЕННОЙ ОТВЕТСТВЕННОСТЬЮ
«ГЕО-ПРОЕКТ»

Заказчик – ФКУ «Управление Федеральных Автомобильных Дорог
«Южный Урал» Федерального Дорожного Агентства»

Внесение изменений в документацию по планировке территории
объекта

**«Строительство и реконструкция автомобильной дороги М-5
«Урал» - от Москвы, через Рязань, Пензу, Самару, Уфу до
Челябинска. Реконструкция автомобильной дороги М-5 «Урал» -
от Москвы через Рязань, Пензу, Самару, Уфу до Челябинска на
участке км 1564+000 - км 1609+000, Челябинская область» III этап»
на участках: км 1599+400 - км 1600+930, км 1608+400 - км 1608+700,
утвержденную распоряжением Федерального дорожного агентства
от 03.06.2021 №2105-р и от 21.12.2022 №4261-р**

Проект межевания территории
Материалы по обоснованию

95/2019-Изм-2025-ДПТ-ПМТ-МО-2.3,2.4

Том 4

Генеральный директор



М. Ю. Артемьев

Санкт-Петербург, 2026

Взам. инв. №	
Подл. и дата	
Инв. № подл.	

Том 4	95/2019-Изм-2025-ДПТ-ПМТ-МО-2.3,2.4					Проект межевания территории (материалы по обоснованию)				
	95/2019-Изм-2025-ДПТ-СД					Состав документации				
	95/2019-Изм-2025-ДПТ-ПМТ-МО-2.3,2.4-С					Содержание				
	95/2019-Изм-2025-ДПТ-ПМТ-МО-2.3,2.4-ПЗ					Пояснительная записка.				
						Приложение				
	95/2019-Изм-2025-ДПТ-ПМТ-МО-2.3,2.4-2.3.1					Чертеж материалов по обоснованию проекта межевания территории. М 1:1000				
Взам. инв. №										
Подпись и дата										
Инв. № ориг.										

Инв. № ориг.	Подпись и дата	Взам. инв. №									
						95/2019-Изм-2025-ПМТ-МО-2.3,2.4-С					
Изм.		Кол.уч	Лист	№ док	Подпись	Дата					
Разработал		Антоненко Н.В.			10.2025	Содержание			Стадия	Лист	Листов
Проверил		Антоненко Н.В.			10.2025				П	1	1
									ООО «ГЕО - ПРОЕКТ»		

Обозначение	Наименование	Страница
95/2019-Изм-2025-ДПТ-СД	Состав документации	3
95/2019-Изм-2025-ДПТ-ПМТ-МО-2.3,2.4-С	Содержание	4
95/2019-Изм-2025-ДПТ-ПМТ-МО-2.3,2.4-ПЗ	Пояснительная записка.	5
Приложение	Выписки из Единого государственного реестра недвижимости об объекте недвижимости	13
95/2019-Изм-2025-ДПТ-ПМТ-МО-2.3,2.4-2.3.1	Чертеж материалов по обоснованию проекта межевания территории. М 1:1000	74

Основания для выполнения работ:

Распоряжение Федерального дорожного агентства от 24.04.2025 № 714-р «О подготовке изменений в документацию по планировке территории объекта «Строительство и реконструкция автомобильной дороги М-5 «Урал» - от Москвы, через Рязань, Пензу, Самару, Уфу до Челябинска. Реконструкция автомобильной дороги М-5 «Урал»- от Москвы через Рязань, Пензу, Самару, Уфу до Челябинска на участке км 1564+000 - км 1609+000, Челябинская область» III этап».

Государственный контракт между ФКУ Упрдор «Южный Урал» и ООО «ГЕО-ПРОЕКТ» от 01.10.2019 № 95.

Сведения о **Заказчике** работ:

ФКУ Упрдор «Южный Урал»

454080, г. Челябинск, Свердловский пр., д. 56

e-mail: sekretar74@uu.rosavtodor.gov.ru

Сведения об **Исполнителе** работ:

ООО «ГЕО-ПРОЕКТ»

Юридический адрес: 197101, Санкт-Петербург, вн. тер. г. муниципальный округ Посадский, ул. Рентгена, д. 7, литера А, помещ.1-Н, часть пом. №115

Почтовый адрес: 198035, г. Санкт-Петербург, ул. Двинская, д. 3 лит. А,

тел/факс: +7 (812) 300-55-00, e-mail: gp@geoproject-group.com

Внесение изменений в документацию по планировке территории объекта «Строительство и реконструкция автомобильной дороги М-5 «Урал» - от Москвы, через Рязань, Пензу, Самару, Уфу до Челябинска. Реконструкция автомобильной дороги М-5 «Урал»- от Москвы через Рязань, Пензу, Самару, Уфу до Челябинска на участке км 1564+000 - км 1609+000, Челябинская область» III этап» выполнено с учетом:

- Градостроительным кодексом Российской Федерации от 29.12.2004 № 190-ФЗ;
- Земельным кодексом Российской Федерации от 25.10.2001 № 136-ФЗ;
- Водным кодексом Российской Федерации от 03.06.2006 № 74-ФЗ;
- Лесным кодексом Российской Федерации от 04.12.2006 № 200-ФЗ;
- Федеральным законом от 08.11.2007 № 257-ФЗ «Об автомобильных дорогах и о дорожной деятельности в Российской Федерации и о внесении изменений в отдельные законодательные акты Российской Федерации»;
- Федеральным законом от 13.07.2015 № 218-ФЗ «О государственной регистрации недвижимости»;
- Федеральным законом от 30.12.2015 № 431-ФЗ «О геодезии, картографии и пространственных данных и о внесении изменений в отдельные законодательные акты Российской Федерации»;

Изн.№ ориг.	Подпись и дата	Взам. инв. №	– Лесным кодексом Российской Федерации от 04.12.2006 № 200-ФЗ;									
			– Федеральным законом от 08.11.2007 № 257-ФЗ «Об автомобильных дорогах и о дорожной деятельности в Российской Федерации и о внесении изменений в отдельные законодательные акты Российской Федерации»;									
			– Федеральным законом от 13.07.2015 № 218-ФЗ «О государственной регистрации недвижимости»;									
			– Федеральным законом от 30.12.2015 № 431-ФЗ «О геодезии, картографии и пространственных данных и о внесении изменений в отдельные законодательные акты Российской Федерации»;									
						95/2019-Изм-2025-ДПТ-ПМТ-МО-2.3,2.4-ПЗ						Лист
Изм.	Кол.уч.	Лист	№ док	Подпись	Дата							2

- Федеральным законом от 24.07.2007 № 221-ФЗ «О кадастровой деятельности»;
- Федеральным законом от 25.06.2002 № 73-ФЗ «Об объектах культурного наследия (памятниках истории и культуры) народов Российской Федерации»;
- Федеральным законом от 10.01.2002 № 7-ФЗ «Об охране окружающей среды»;
- Федеральным законом от 03.08.2018 № 341-ФЗ «О внесении изменений в Земельный кодекс Российской Федерации и отдельные законодательные акты Российской Федерации в части упрощения размещения линейных объектов»;
- Федеральным законом от 03.08.2018 № 342-ФЗ «О внесении изменений в Градостроительный кодекс Российской Федерации и отдельные законодательные акты Российской Федерации»;
- Постановлением Правительства РФ от 24.02.2009 № 160 «О порядке установления охранных зон объектов электросетевого хозяйства и особых условий использования земельных участков, расположенных в границах таких зон»;
- Постановлением Правительства РФ от 09.06.1995 № 578 «Об утверждении Правил охраны линий и сооружений связи Российской Федерации»;
- Постановлением Правительства РФ от 20.11.2000 № 878 «Об утверждении Правил охраны газораспределительных сетей»;
- Постановлением Правительства РФ от 02.09.2009 № 717 «О нормах отвода земель для размещения автомобильных дорог и (или) объектов дорожного сервиса»;
- Постановлением Правительства РФ от 12.11.2020 № 1816 «Об утверждении перечня случаев, при которых для строительства, реконструкции линейного объекта не требуется подготовка документации по планировке территории, перечня случаев, при которых для строительства, реконструкции объекта капитального строительства не требуется получение разрешения на строительство, перечня случаев, при которых для создания горных выработок в ходе ведения горных работ не требуется получение разрешения на строительство, внесении изменений в перечень видов объектов, размещение которых может осуществляться на землях или земельных участках, находящихся в государственной или муниципальной собственности, без предоставления земельных участков и установления сервитутов, и о признании утратившими силу некоторых актов Правительства Российской Федерации »;
- Постановлением Правительства РФ от 31.03.2017 № 402 «Об утверждении Правил выполнения инженерных изысканий. Необходимых для подготовки документации по планировке территории, перечня видов инженерных изысканий, необходимых для подготовки документации по планировке территории, и о внесении изменений в постановление Правительства Российской Федерации от 19.01.2016 г. № 20»;

Инв.№ орг.	Подпись и дата	Взам. инв. №							Лист	
Изм.	Кол.уч.	Лист	№ док	Подпись	Дата	95/2019-Изм-2025-ДПТ-ПМТ-МО-2.3,2.4-ПЗ				3

- Постановлением Правительства РФ от 12.05.2017 № 564 «Об утверждении Положения о составе и содержании проектов планировки территории, предусматривающих размещение одного или нескольких линейных объектов»;
- Постановлением Правительства РФ от 02.02.2024 № 112 «Об утверждении Правил подготовки документации по планировке территории, подготовка которой осуществляется на основании решений уполномоченных федеральных органов исполнительной власти, исполнительных органов субъектов Российской Федерации и органов местного самоуправления, принятия решения об утверждении документации по планировке территории, внесения изменений в такую документацию, отмены такой документации или ее отдельных частей, признания отдельных частей такой документации не подлежащими применению, а также подготовки и утверждения проекта планировки территории в отношении территорий исторических поселений федерального и регионального значения»;
- Приказом Минстроя России от 25.04.2017 № 738/пр «Об утверждении видов элементов планировочной структуры»;
- Приказом Минстроя от 25.04.2017 №740/пр «Об установлении случаев подготовки и требований к подготовке входящей в состав материалов по обоснованию проекта планировки территории схемы вертикальной планировки, инженерной подготовки и инженерной защиты территории»;
- Приказом Минстроя от 25.04.2017 № 739/пр «Об утверждении требований к цифровым топографическим картам и цифровым топографическим планам, используемым при подготовке графической части документации по планировке территории»;
- Проекта «Внесение изменений в генеральный план и правила землепользования и застройки Симского городского поселения Ашинского муниципального района Челябинской области», утвержденный решением Совета депутатов Симского городского поселения Ашинского муниципального района Челябинской области от 27.09.2024 № 216;
- Генеральный план Симского городского поселения, утвержденного решением совета депутатов № 208 от 25.10.2012;
- Генеральный план Серпиевского сельского поселения, утвержденного решением Совета депутатов Серпиевского сельского поселения № 84 от 16.07.2013 (с изменениями, утвержденными Решением Совета депутатов Серпиевского сельского поселения №136 от 11.09.2025);
- Проект «Внесения изменений в Генеральный план Серпиевского сельского поселения Катав-Ивановского муниципального района Челябинской области», утвержденный решением Совета депутатов Серпиевского сельского поселения Катав-Ивановского муниципального района №136 от 11.09.2025;

Инов.№ ориг.	Подпись и дата	Взам. инв. №	– Генеральный план Серпиевского сельского поселения, утвержденного решением Совета депутатов Серпиевского сельского поселения № 84 от 16.07.2013 (с изменениями, утвержденными Решением Совета депутатов Серпиевского сельского поселения №136 от 11.09.2025);									
			– Проект «Внесения изменений в Генеральный план Серпиевского сельского поселения Катав-Ивановского муниципального района Челябинской области», утвержденный решением Совета депутатов Серпиевского сельского поселения Катав-Ивановского муниципального района №136 от 11.09.2025;									
						95/2019-Изм-2025-ДПТ-ПМТ-МО-2.3,2.4-ПЗ						Лист
												4
Изм.	Кол.уч.	Лист	№ док	Подпись	Дата							

- Правила землепользования и застройки Серпиевского сельского поселения, утвержденных решением Совета депутатов Серпиевского сельского поселения № 62 от 25.09.2012 (в редакции от 17.10.2022г. №59 с внесенными изменениями, утвержденными Решениями Совета депутатов Серпиевского сельского поселения от 23.07.2025 №132);
- СНиП 2.05.02-85. Автомобильные дороги,
- Распоряжения Федерального дорожного агентства от 03.06.2021 №2105-р «Об утверждении документации по планировке территории объекта «Строительство и реконструкция автомобильной дороги М-5 «Урал» - от Москвы через Рязань, Пензу, Самару, Уфу до Челябинска. Реконструкция автомобильной дороги М-5 «Урал» - от Москвы через Рязань, Пензу, Самару, Уфу до Челябинска на участке км 1564+000 – км 1609+000, Челябинская область» III этап;
- Распоряжения Федерального дорожного агентства от 21.12.2022 №4261-р «О внесении изменений в документацию по планировке территории объекта «Строительство и реконструкция автомобильной дороги М-5 «Урал» - от Москвы через Рязань, Пензу, Самару, Уфу до Челябинска. Реконструкция автомобильной дороги М-5 «Урал» - от Москвы через Рязань, Пензу, Самару, Уфу до Челябинска на участке км 1564+000 – км 1609+000, Челябинская область» III этап», утвержденную распоряжением Федерального дорожного агентства от 03 июня 2021 г. №2105-р.

Настоящим проектом внесение изменений в проект планировки территории осуществляется в целях исправления технических ошибок и уточнения границ исходных земельных участков в соответствии со сведениями Единого государственного реестра недвижимости. **Внесение изменений в границы территории, в отношении которой осуществляется подготовка проекта межевания, зоны планируемого размещения Объекта и красных линий настоящим проектом не предусмотрено.**

Для удобства соотнесения информации в ранее утвержденном проекте межевания территории вносимым изменениям:

- на чертеже проекта межевания территории сохранена схема размещения листов с их исходными номерами, с отображением отдельным условным обозначением листов, в которые вносятся изменения. Изменения в проекте межевания территории затрагивают листы чертежа проекта межевания территории с номерами 3, 4, 5, 14 и 16;
- в пояснительной записке внесения изменений в проект межевания территории отражена информация только о земельных участках, в отношении которых возникла необходимость внесения изменений.

Инов.№ ориг.	Подпись и дата	Взам. инв. №	территории вносимым изменениям:					
			- на чертеже проекта межевания территории сохранена схема размещения листов с их исходными номерами, с отображением отдельным условным обозначением листов, в которые вносятся изменения. Изменения в проекте межевания территории затрагивают листы чертежа проекта межевания территории с номерами 3, 4, 5, 14 и 16;					
			- в пояснительной записке внесения изменений в проект межевания территории отражена информация только о земельных участках, в отношении которых возникла необходимость внесения изменений.					
						95/2019-Изм-2025-ДПТ-ПМТ-МО-2.3,2.4-ПЗ		Лист
								5
Изм.	Кол.уч.	Лист	№ док	Подпись	Дата			

– не допускается раздел, перераспределение или выдел земельных участков, если сохраняемые в отношении образуемых земельных участков обременения (ограничения) не позволяют использовать указанные земельные участки в соответствии с разрешенным использованием;

¹ - В соответствии с законом Челябинской области от 28.03.2025 № 53-ЗО "О статусе и границах Катав-Ивановского муниципального округа Челябинской области" и от 05.03.2025 № 13-ЗО "О статусе и границах Ашинского муниципального округа Челябинской области" на территориях муниципальных районов ведутся работы по объединению городских и сельских поселений в муниципальные округа. На момент подготовки настоящего проекта внесения изменений в документацию по планировке территории действует переходный период.

Взам. инв. №	если сохраняемые в отношении образуемых земельных участков обременения (ограничения) не позволяют использовать указанные земельные участки в соответствии с разрешенным использованием;						
Подпись и дата	¹ - В соответствии с законом Челябинской области от 28.03.2025 № 53-ЗО "О статусе и границах Катав-Ивановского муниципального округа Челябинской области" и от 05.03.2025 № 13-ЗО "О статусе и границах Ашинского муниципального округа Челябинской области" на территориях муниципальных районов ведутся работы по объединению городских и сельских поселений в муниципальные округа. На момент подготовки настоящего проекта внесения изменений в документацию по планировке территории действует переходный период.						
Инв.№ орг.						95/2019-Изм-2025-ДПТ-ПМТ-МО-2.3,2.4-ПЗ	Лист 6
	Изм.	Кол.уч.	Лист	№ док	Подпись		

– образование земельных участков не должно приводить к вклиниванию, вкрапливанию, изломанности границ, чересполосице, невозможности размещения объектов недвижимости и другим препятствующим рациональному использованию и охране земель недостаткам, а также нарушать требования, установленные Земельным кодексом Российской Федерации и другими федеральными законами;

– не допускается образование земельного участка, границы которого пересекают границы территориальных зон, за исключением земельного участка, образуемого для размещения линейных объектов.

Также в соответствии с п. 4 ст. 36 Градостроительного кодекса Российской Федерации действие градостроительного регламента не распространяется на земельные участки, предназначенные для размещения линейных объектов и (или) занятых линейными объектами.

б) Обоснование способа образования земельного участка

Согласно Земельному кодексу Российской Федерации, земельные участки образуются при разделе, объединении, перераспределении земельных участков или выделе из земельных участков, а также из земель, находящихся в государственной или муниципальной собственности.

В настоящем проекте для размещения линейного объекта на участке внесения изменений в проект межевания территории, предусмотрено образование земельных участков путем раздела с сохранением исходного земельного участка в измененных границах, стоящего на государственном кадастровом учете и попадающего в границы зоны планируемого размещения линейного объекта и образование земельного участка из земель, находящихся в государственной или муниципальной собственности.

в) Обоснование определения размеров образуемого земельного участка.

Размеры образуемых земельных участков определяются в соответствии с предельными (максимальными и минимальными) размерами земельных участков, в отношении которых в соответствии с законодательством о градостроительной деятельности устанавливаются градостроительные регламенты, определяются такими градостроительными регламентами.

Согласно п. 4 ст. 36 Градостроительного кодекса Российской Федерации действие градостроительного регламента не распространяется на земельные участки, предназначенные для размещения линейных объектов и (или) занятых линейными объектами.

В соответствии с этим, размеры образуемых земельных участков на участке внесения изменений в проект межевания территории определены

Инов.№ ориг.	Подпись и дата	Взам. инв. №	Размеры образуемых земельных участков определяются в соответствии с предельными (максимальными и минимальными) размерами земельных участков, в отношении которых в соответствии с законодательством о градостроительной деятельности устанавливаются градостроительные регламенты, определяются такими градостроительными регламентами. Согласно п. 4 ст. 36 Градостроительного кодекса Российской Федерации действие градостроительного регламента не распространяется на земельные участки, предназначенные для размещения линейных объектов и (или) занятых линейными объектами. В соответствии с этим, размеры образуемых земельных участков на участке внесения изменений в проект межевания территории определены					
Изм.	Кол.уч.	Лист	№ док	Подпись	Дата	95/2019-Изм-2025-ДПТ-ПМТ-МО-2.3,2.4-ПЗ		Лист
								7

- с учетом ранее утвержденных границ зоны планируемого размещения линейного объекта;
- границ территорий общего пользования (линий градостроительного регулирования);
- границ земельных участков, сведения о которых содержатся в Едином государственном реестре недвижимости.

г) Обоснование определения границ публичного сервитута, подлежащего установлению в соответствии с законодательством Российской Федерации

В данный пункт внесена информация:

На основании Технических условий ПАО «Газпром» №03/08-9130 от 15.09.2021 на пересечение реконструируемой автомобильной дороги с действующими объектами магистрального газопровода «Газопровод-отвод к ГРС г. Аша» после завершения работ по реконструкции линейного объекта внести соответствующие изменения в сведения Единого государственного реестра недвижимости о характеристиках объектов, о границах охранных зон, зон минимальных расстояний с последующим проведением работ по установлению публичного сервитута для использования земель в целях эксплуатации линейного объекта на всей его протяженности.

Инв. № ориг.	Взам. инв. №					Лист	
	Подпись и дата						
Изм.	Кол.уч.	Лист	№ док	Подпись	Дата	95/2019-Изм-2025-ДПТ-ПМТ-МО-2.3,2.4-ПЗ	8

Филиал публично-правовой компании "Роскадастр" по Челябинской области
полное наименование органа регистрации прав
Выписка из Единого государственного реестра недвижимости об объекте недвижимости

Сведения о характеристиках объекта недвижимости

На основании запроса от 05.11.2025, поступившего на рассмотрение 05.11.2025, сообщаем, что согласно записям Единого государственного реестра недвижимости:

Раздел 1 Лист 1

Земельный участок			
вид объекта недвижимости			
Лист № 1 раздела 1	Всего листов раздела 1: 4	Всего разделов: 8	Всего листов выписки: 36
05.11.2025г. № КУВИ-001/2025-202744945			
Кадастровый номер:	74:10:0000000:49(Единое землепользование)		
Номер кадастрового квартала:	74:10:0000000		
Дата присвоения кадастрового номера:	22.02.2008		
Ранее присвоенный государственный учетный номер:	данные отсутствуют		
Местоположение:	обл. Челябинская, р-н Катав-Ивановский, п. Шарлаш		
Площадь:	34622 +/- 638		
Кадастровая стоимость, руб.:	1290708.16		
Кадастровые номера расположенных в пределах земельного участка объектов недвижимости:	данные отсутствуют		
Кадастровые номера объектов недвижимости, из которых образован объект недвижимости:	данные отсутствуют		
Кадастровые номера образованных объектов недвижимости:	74:10:0000000:1587, 74:10:0000000:1588, 74:10:0000000:1589		
Категория земель:	Земли промышленности, энергетики, транспорта, связи, радиовещания, телевидения, информатики, земли для обеспечения космической деятельности, земли обороны, безопасности и земли иного специального назначения		
Виды разрешенного использования:	для содержания и эксплуатации автодороги		
Сведения о кадастровом инженере:	Зинкова Валентина Анатольевна, СНИЛС 035-669-182 81, договор на выполнение кадастровых работ от 19.08.2020 № 105/20-ГП, дата завершения кадастровых работ: 19.11.2022		
Сведения о лесах, водных объектах и об иных природных объектах, расположенных в пределах земельного участка:	данные отсутствуют		
Сведения о том, что земельный участок полностью расположен в границах зоны с особыми условиями использования территории, территории объекта культурного наследия, публичного сервитута:	данные отсутствуют		

полное наименование должности		ДОКУМЕНТ ПОДПИСАН ЭЛЕКТРОННОЙ ПОДПИСЬЮ	инициалы, фамилия
		Сертификат: 0091AAF5A599507BC7E6D39D2DFA052F9A	
		Владелец: ФЕДЕРАЛЬНАЯ СЛУЖБА ГОСУДАРСТВЕННОЙ РЕГИСТРАЦИИ, КАДАСТРА И КАРТОГРАФИИ Действителен: с 16.09.2025 по 10.12.2026	

Земельный участок			
вид объекта недвижимости			
Лист № 2 раздела 1	Всего листов раздела 1: 4	Всего разделов: 8	Всего листов выписки: 36
05.11.2025г. № КУВИ-001/2025-202744945			
Кадастровый номер:		74:10:0000000:49(Единое землепользование)	
Сведения о том, что земельный участок расположен в границах особой экономической зоны, территории опережающего развития, зоны территориального развития в Российской Федерации, игровой зоны:	данные отсутствуют		
Сведения о том, что земельный участок расположен в границах особо охраняемой природной территории, Байкальской природной территории и ее экологических зон, лесопарковом зеленом поясе, охотничьего угодья, лесничества:	данные отсутствуют		
Сведения о расположении земельного участка и (или) расположенного на нем объекта недвижимости в границах территории, в отношении которой принято решение о резервировании земель для государственных или муниципальных нужд:	данные отсутствуют		
Сведения о результатах проведения государственного земельного надзора:	данные отсутствуют		
Сведения о расположении земельного участка в границах территории, в отношении которой утвержден проект межевания территории:	данные отсутствуют		
Условный номер земельного участка:	данные отсутствуют		
Сведения о принятии акта и (или) заключении договора, предусматривающих предоставление в соответствии с земельным законодательством исполнительным органом государственным органом власти или органом местного самоуправления, находящегося в государственной или муниципальной собственности земельного участка для строительства наемного дома социального использования или наемного дома коммерческого использования:	данные отсутствуют		
Сведения о том, что земельный участок или земельные участки образованы на основании решения об изъятии земельного участка и (или) расположенного на нем объекта недвижимости для государственных или муниципальных нужд:	данные отсутствуют		
Сведения о том, что земельный участок образован из земель или земельного участка, государственная собственность на которые не разграничена:	данные отсутствуют		

полное наименование должности	 ДОКУМЕНТ ПОДПИСАН ЭЛЕКТРОННОЙ ПОДПИСЬЮ Сертификат: 0091AAF5A599507BC7E6D39D2DFA052F9A Владелец: ФЕДЕРАЛЬНАЯ СЛУЖБА ГОСУДАРСТВЕННОЙ РЕГИСТРАЦИИ, КАДАСТРА И КАРТОГРАФИИ Действителен: с 16.09.2025 по 10.12.2026	
		инициалы, фамилия

Земельный участок			
вид объекта недвижимости			
Лист № 3 раздела 1	Всего листов раздела 1: 4	Всего разделов: 8	Всего листов выписки: 36
05.11.2025г. № КУВИ-001/2025-202744945			
Кадастровый номер:		74:10:0000000:49(Единое землепользование)	
Сведения о наличии земельного спора о местоположении границ земельных участков:		данные отсутствуют	
Статус записи об объекте недвижимости:		Сведения об объекте недвижимости имеют статус "актуальные"	
Особые отметки:		Кадастровые номера обособленных (условных) участков, входящих в единое землепользование и их площади: 74:10:0101001:26 - 9645.97 кв.м, 74:10:0103001:57 - 24976 кв.м. Из объекта недвижимости образованы объекты недвижимости с кадастровыми номерами: 74:10:0000000:1588, 74:10:0000000:1589, сведения о которых носят временный характер. Сведения о вещных правах на объект недвижимости, не зарегистрированных в реестре прав, ограничений прав и обременений недвижимого имущества: Вид права: Постоянное бессрочное пользование; Правообладатель: Министерство строительства, инфраструктуры и дорожного хозяйства Челябинской области. Сведения об ограничениях права на объект недвижимости, обременениях данного объекта, не зарегистрированных в реестре прав, ограничений прав и обременений недвижимого имущества: вид ограничения (обременения): ограничения прав на земельный участок, предусмотренные статьей 56 Земельного кодекса Российской Федерации; срок действия: с 28.08.2015; реквизиты документа-основания: правила охраны элект от 26.03.1984 № 255 выдан: Совет Министров СССР. вид ограничения (обременения): ограничения прав на земельный участок, предусмотренные статьей 56 Земельного кодекса Российской Федерации; срок действия: с 28.08.2015; реквизиты документа-основания: правила охраны элект от 26.03.1984 № 255 выдан: Совет Министров СССР. вид ограничения (обременения): ограничения прав на земельный участок, предусмотренные статьей 56 Земельного кодекса Российской Федерации; срок действия: с 27.11.2015; реквизиты документа-основания: свидетельство о государственной регистрации права 74 АВ 578102 от 30.11.2009 г. от 30.11.2009 № 74 АВ 578102 выдан: Управление Федеральной регистрационной службы по Челябинской области. вид ограничения (обременения): ограничения прав на земельный участок, предусмотренные статьей 56 Земельного кодекса Российской Федерации; срок действия: с 11.12.2022; реквизиты документа-основания: свидетельство о государственной регистрации права 74 АВ 578102 от 30.11.2009 г. от 30.11.2009 № 74 АВ 578102 выдан: Управление Федеральной регистрационной службы по Челябинской области; доверенность г.Москва от 19.03.2015 г. от 19.03.2015 № Доверенность г.Москва выдан: ОАО "Газпром газораспределение"; доверенность №61-13 от 15.01.2015 г. от 15.01.2015 № №61-13 выдан: Челябинский филиал ФГУП "Ростехинвентаризация - Федеральное БТИ"; землеустроительное дело от 08.05.2015 № б/н выдан: Челябинский филиал ФГУП "Ростехинвентаризация - Федеральное БТИ"; распоряжение об утверждении границ охранной зоны от	



ДОКУМЕНТ ПОДПИСАН
ЭЛЕКТРОННОЙ ПОДПИСЬЮ

Сертификат: 0091AAF5A599507BC7E6D39D2DFA052F9A

Владелец: ФЕДЕРАЛЬНАЯ СЛУЖБА ГОСУДАРСТВЕННОЙ
РЕГИСТРАЦИИ, КАДАСТРА И КАРТОГРАФИИ
Действителен: с 16.09.2025 по 10.12.2026

полное наименование должности

инициалы, фамилия

Земельный участок			
вид объекта недвижимости			
Лист № 4 раздела 1	Всего листов раздела 1: 4	Всего разделов: 8	Всего листов выписки: 36
05.11.2025г. № КУВИ-001/2025-202744945			
Кадастровый номер:		74:10:0000000:49(Единое землепользование)	
		03.11.2015 № 50 выдан: Министерство строительства и инфраструктуры Челябинской области; о внесении в ГКН охранных зон газораспределительных сетей от 11.11.2015 № ф-74/4352 выдан: Алтабасова А.М. по доверенности ООО "Газпром межрегионгаз"; информационное письмо от 25.11.2015 № 08-03-29/10928 выдан: ООО "Газпром межрегионгаз". вид ограничения (обременения): ограничения прав на земельный участок, предусмотренные статьей 56 Земельного кодекса Российской Федерации; срок действия: с 11.12.2022; реквизиты документа-основания: правила охраны элект от 26.03.1984 № 255 выдан: Совет Министров СССР; карта (план) объекта землеустройства от 21.12.2011 № б/н выдан: ФГУП Урамаркшейдерия. вид ограничения (обременения): ограничения прав на земельный участок, предусмотренные статьей 56 Земельного кодекса Российской Федерации; срок действия: с 11.12.2022; реквизиты документа-основания: правила охраны элект от 26.03.1984 № 255 выдан: Совет Министров СССР; карта (план) объекта землеустройства от 21.12.2011 № б/н выдан: ФГУП Уралмаркшейдерия. вид ограничения (обременения): публичный сервитут; срок действия: с 30.07.2025; реквизиты документа-основания: постановление об установлении публичного сервитута от 24.06.2025 № 564 выдан: Администрация Катав-Ивановского муниципального района Челябинской области; постановление о внесении изменений от 23.07.2025 № 674 выдан: Администрация Катав-Ивановского муниципального района Челябинской области.	
Получатель выписки:		Логинова Ольга Игоревна, действующий(ая) на основании документа "" ФЕДЕРАЛЬНОЕ КАЗЕННОЕ УЧРЕЖДЕНИЕ "УПРАВЛЕНИЕ ФЕДЕРАЛЬНЫХ АВТОМОБИЛЬНЫХ ДОРОГ "ЮЖНЫЙ УРАЛ" ФЕДЕРАЛЬНОГО ДОРОЖНОГО АГЕНТСТВА"	

полное наименование должности	 ДОКУМЕНТ ПОДПИСАН ЭЛЕКТРОННОЙ ПОДПИСЬЮ Сертификат: 0091AAF5A599507BC7E6D39D2DFA052F9A Владелец: ФЕДЕРАЛЬНАЯ СЛУЖБА ГОСУДАРСТВЕННОЙ РЕГИСТРАЦИИ, КАДАСТРА И КАРТОГРАФИИ Действителен: с 16.09.2025 по 10.12.2026		инициалы, фамилия

Выписка из Единого государственного реестра недвижимости об объекте недвижимости
Сведения о зарегистрированных правах

Земельный участок			
вид объекта недвижимости			
Лист № 1 раздела 2		Всего листов раздела 2: 2	Всего разделов: 8
Всего листов выписки: 36			
05.11.2025г. № КУВИ-001/2025-202744945			
Кадастровый номер:		74:10:0000000:49(Единое землепользование)	
1	Правообладатель (правообладатели):	1.1	Субъект Российской Федерации - Челябинская область
	Сведения о возможности предоставления третьим лицам персональных данных физического лица:	1.1.1	данные отсутствуют
2	Вид, номер, дата и время государственной регистрации права:	2.1	Собственность 74-74/010-74/001/208/2016-2832/1 19.08.2016 16:03:08
3	Сведения об осуществлении государственной регистрации сделки, права без необходимого в силу закона согласия третьего лица, органа:	3.1	данные отсутствуют
4	Ограничение прав и обременение объекта недвижимости:	не зарегистрировано	
1	Правообладатель (правообладатели):	1.2	Министерство дорожного хозяйства и транспорта Челябинской области, ИНН: 7451384218, ОГРН: 1157451000024, контактная информация: 2378883@mindortrans74.ru, Россия, Челябинская обл., г. Челябинск, ул. Елькина, д. 77
	Сведения о возможности предоставления третьим лицам персональных данных физического лица:	1.2.1	данные отсутствуют
2	Вид, номер, дата и время государственной регистрации права:	2.2	Постоянное (бессрочное) пользование 74-74/010-74/001/236/2016-1432/2 18.03.2016 11:52:20
3	Сведения об осуществлении государственной регистрации сделки, права без необходимого в силу закона согласия третьего лица, органа:	3.2	данные отсутствуют
4	Ограничение прав и обременение объекта недвижимости:	не зарегистрировано	
5	Договоры участия в долевом строительстве:	не зарегистрировано	
6	Заявленные в судебном порядке права требования:	данные отсутствуют	
7	Сведения о возможности предоставления третьим лицам персональных данных физического лица:	данные отсутствуют	
8	Сведения о возражении в отношении зарегистрированного права:	данные отсутствуют	
9	Сведения о наличии решения об изъятии объекта недвижимости для государственных и муниципальных нужд:	данные отсутствуют	



ДОКУМЕНТ ПОДПИСАН
ЭЛЕКТРОННОЙ ПОДПИСЬЮ


Сертификат: 0091AAF5A599507BC7E6D39D2DFA052F9A
Владелец: ФЕДЕРАЛЬНАЯ СЛУЖБА ГОСУДАРСТВЕННОЙ
РЕГИСТРАЦИИ, КАДАСТРА И КАРТОГРАФИИ
Действителен: с 16.09.2025 по 10.12.2026

полное наименование должности	инициалы, фамилия
-------------------------------	-------------------

Земельный участок			
вид объекта недвижимости			
Лист № 2 раздела 2	Всего листов раздела 2: 2	Всего разделов: 8	Всего листов выписки: 36
05.11.2025г. № КУВИ-001/2025-202744945			
Кадастровый номер:		74:10:0000000:49(Единое землепользование)	
10	Сведения о невозможности государственной регистрации без личного участия правообладателя или его законного представителя:	данные отсутствуют	
11	Правопритязания и сведения о наличии поступивших, но не рассмотренных заявлений о проведении государственной регистрации права (перехода, прекращения права), ограничения права или обременения объекта недвижимости, сделки в отношении объекта недвижимости:	отсутствуют	
11	Сведения о невозможности государственной регистрации перехода, прекращения, ограничения права на земельный участок из земель сельскохозяйственного назначения:	данные отсутствуют	

полное наименование должности	 ДОКУМЕНТ ПОДПИСАН ЭЛЕКТРОННОЙ ПОДПИСЬЮ Сертификат: 0091AAF5A599507BC7E6D39D2DFA052F9A Владелец: ФЕДЕРАЛЬНАЯ СЛУЖБА ГОСУДАРСТВЕННОЙ РЕГИСТРАЦИИ, КАДАСТРА И КАРТОГРАФИИ Действителен: с 16.09.2025 по 10.12.2026	инициалы, фамилия

Земельный участок			
вид объекта недвижимости			
Лист № 2 раздела 3	Всего листов раздела 3: 3	Всего разделов: 8	Всего листов выписки: 36
05.11.2025г. № КУВИ-001/2025-202744945			
Кадастровый номер:		74:10:0000000:49(Единое землепользование)	

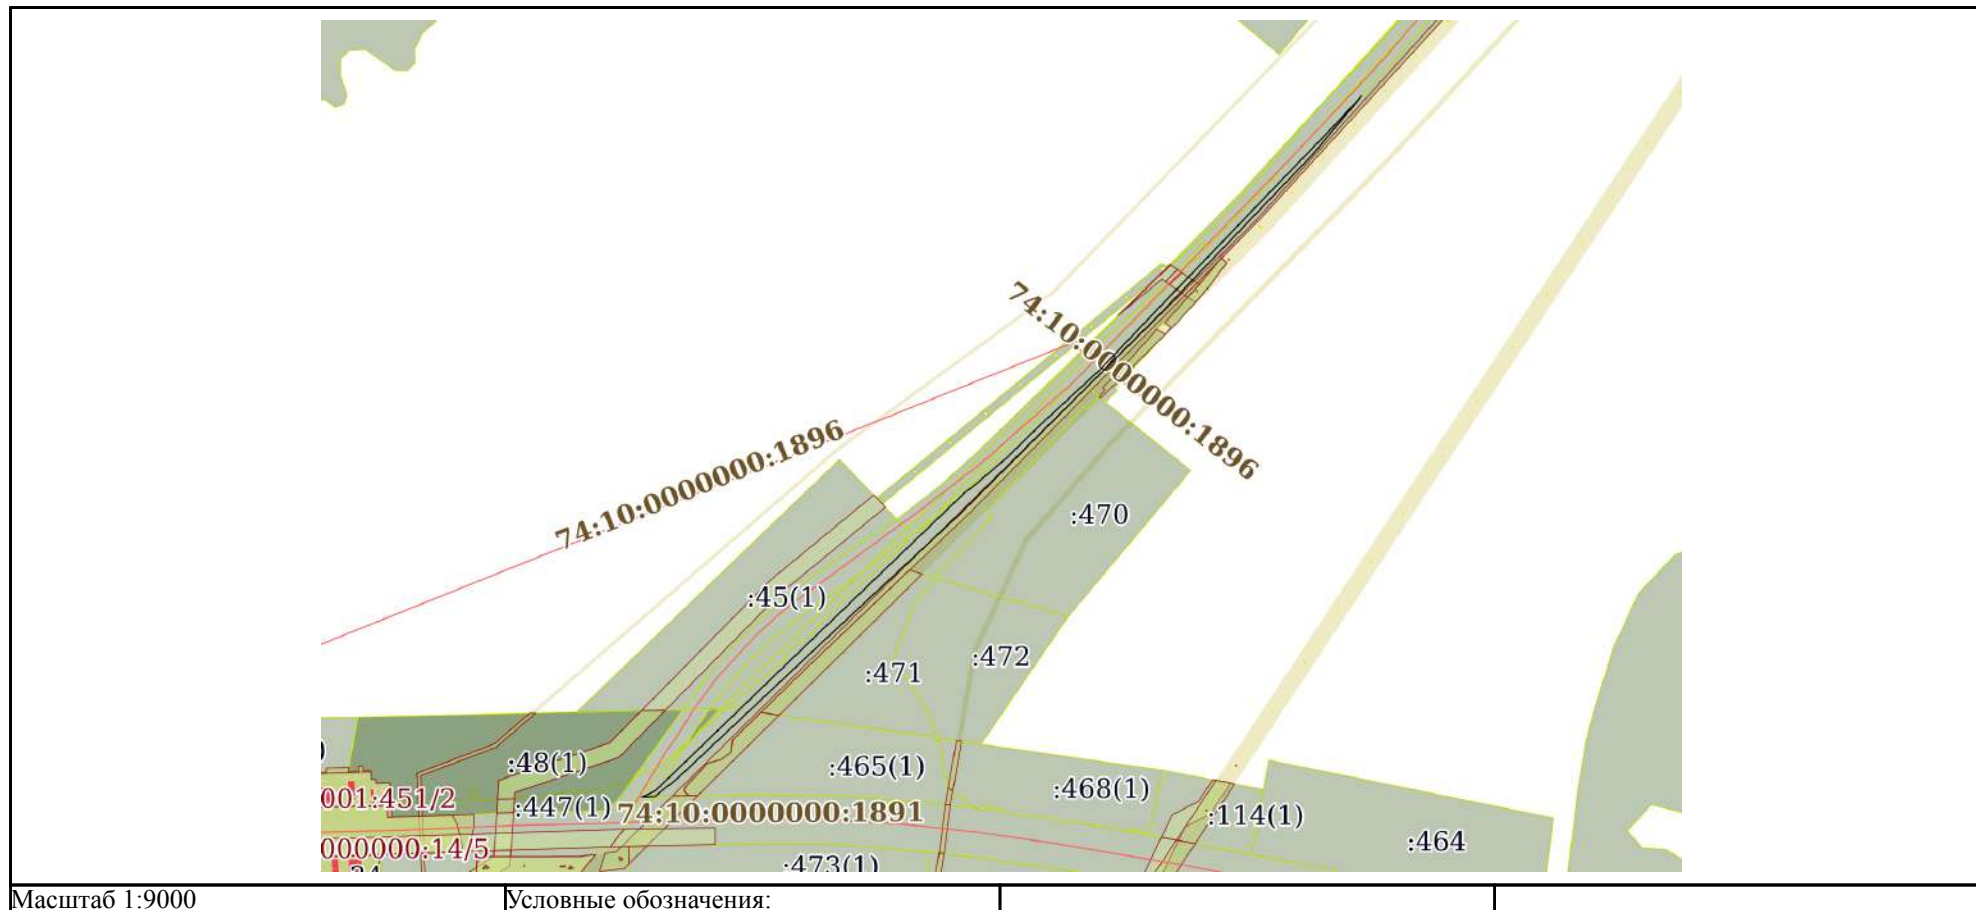


Масштаб 1:9000

Условные обозначения:

полное наименование должности	 ДОКУМЕНТ ПОДПИСАН ЭЛЕКТРОННОЙ ПОДПИСЬЮ Сертификат: 0091AAF5A599507BC7E6D39D2DFA052F9A Владелец: ФЕДЕРАЛЬНАЯ СЛУЖБА ГОСУДАРСТВЕННОЙ РЕГИСТРАЦИИ, КАДАСТРА И КАРТОГРАФИИ Действителен: с 16.09.2025 по 10.12.2026	инициалы, фамилия

Земельный участок			
вид объекта недвижимости			
Лист № 3 раздела 3	Всего листов раздела 3: 3	Всего разделов: 8	Всего листов выписки: 36
05.11.2025г. № КУВИ-001/2025-202744945			
Кадастровый номер:		74:10:0000000:49(Единое землепользование)	

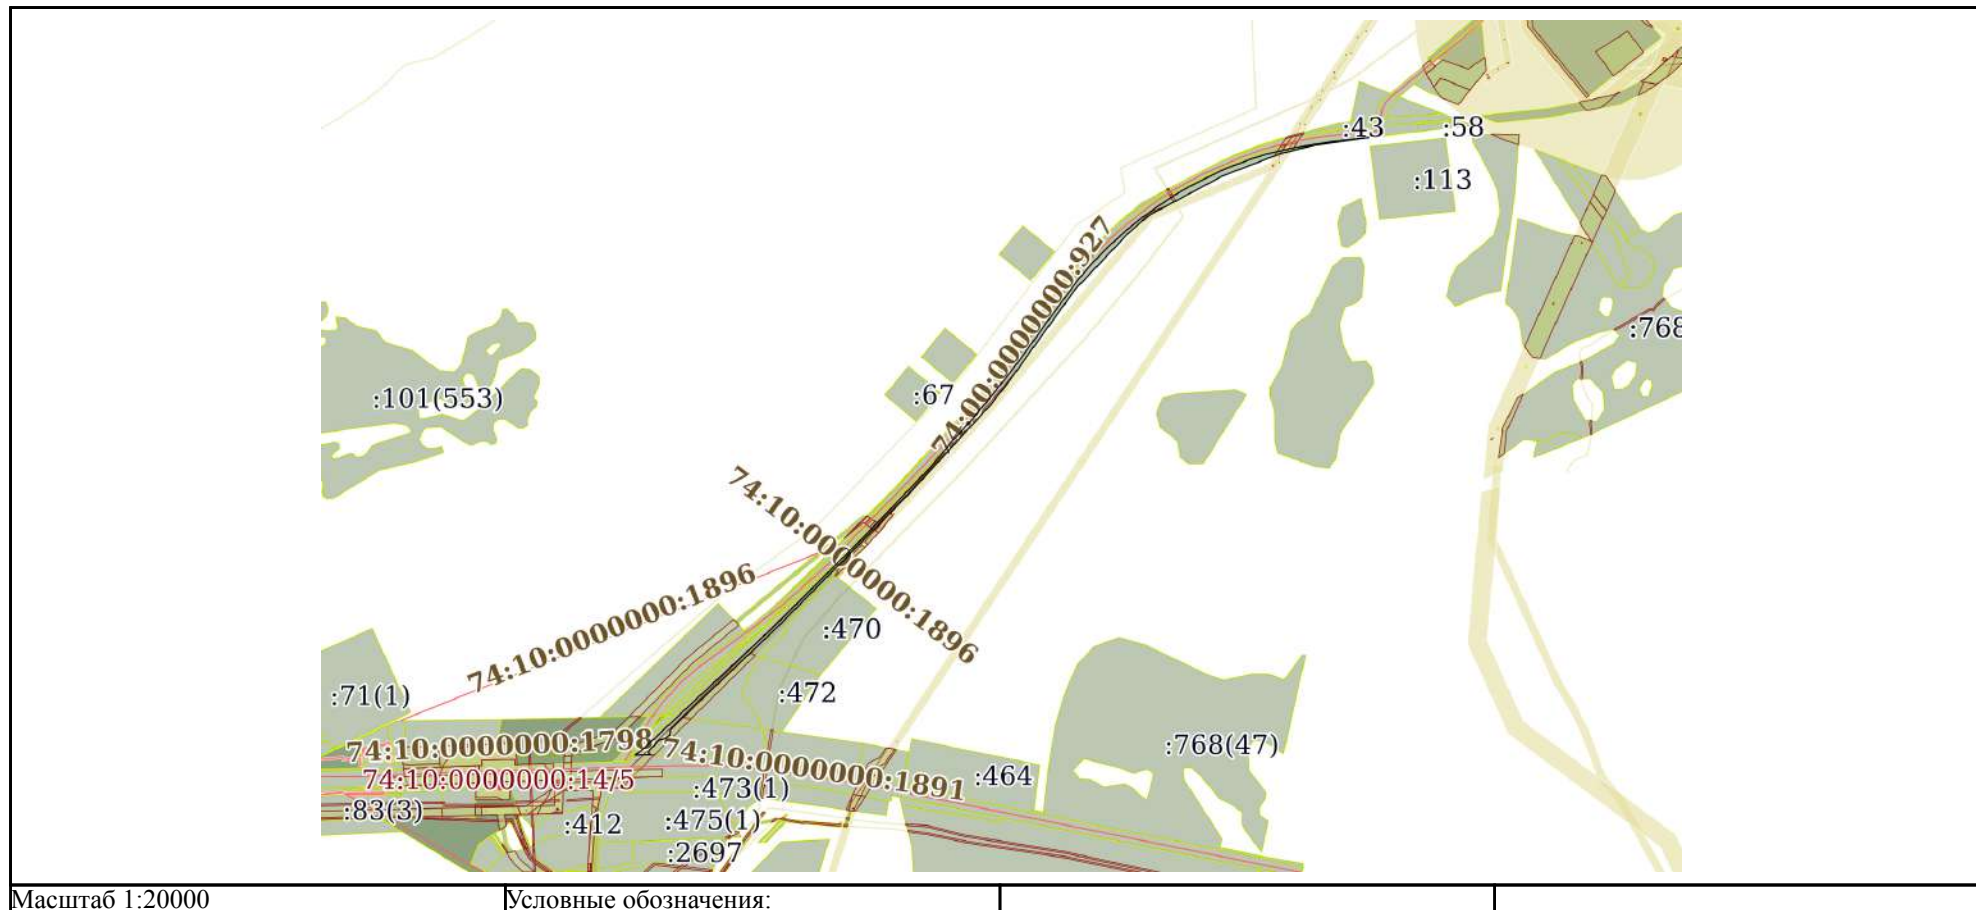

полное наименование должности	 ДОКУМЕНТ ПОДПИСАН ЭЛЕКТРОННОЙ ПОДПИСЬЮ Сертификат: 0091AAF5A599507BC7E6D39D2DFA052F9A Владелец: ФЕДЕРАЛЬНАЯ СЛУЖБА ГОСУДАРСТВЕННОЙ РЕГИСТРАЦИИ, КАДАСТРА И КАРТОГРАФИИ Действителен: с 16.09.2025 по 10.12.2026	инициалы, фамилия

Земельный участок			
вид объекта недвижимости			
Лист № 2 раздела 3.1	Всего листов раздела 3.1: 6	Всего разделов: 8	Всего листов выписки: 36

05.11.2025г. № КУВИ-001/2025-202744945

Кадастровый номер: 74:10:0000000:49(Единое землепользование)

1	2	3	4	5	6	7	8
14	2.1.13	2.1.14	46°0.8'	190.66	данные отсутствуют	данные отсутствуют	данные отсутствуют
15	2.1.13	2.1.13			данные отсутствуют	74:10:0101001:419	ozio_chel@mail.ru, Россия, Челябинская обл., г. Челябинск, пр. Свердловский, д. 56; адрес отсутствует
16	2.1.14	2.1.15	46°8.9'	276.79	данные отсутствуют	74:10:0101001:416	г. Челябинск, Свердловский проспект, д. 56; адрес отсутствует
17	2.1.15	2.1.16	45°24.4'	11.98	данные отсутствуют	74:10:0101001:416, 74:10:0101001:417, 74:10:0101001:450(1)	г. Челябинск, Свердловский проспект, д. 56; адрес отсутствует; 456110, обл. Челябинская, р-н. Катав-Ивановский, г. Катав-Ивановск, ул. Дмитрия Тараканова, д. 10, кв. 25; данные отсутствуют
18	2.1.16	2.1.17	52°2.2'	21.18	данные отсутствуют	74:10:0000000:1587(1)	адрес отсутствует; 2378883@mindortrans74.ru, Россия, Челябинская обл., г. Челябинск, ул. Елькина, д. 77
19	2.1.17	2.1.18	49°22.6'	48.92	данные отсутствуют	74:10:0000000:1587(1)	адрес отсутствует; 2378883@mindortrans74.ru, Россия, Челябинская обл., г. Челябинск, ул. Елькина, д. 77
20	2.1.18	2.1.19	45°31.4'	53.35	данные отсутствуют	74:10:0000000:1587(1)	адрес отсутствует; 2378883@mindortrans74.ru, Россия, Челябинская обл., г. Челябинск, ул. Елькина, д. 77
21	2.1.19	2.1.20	47°16.2'	100.52	данные отсутствуют	74:10:0000000:1587(1)	адрес отсутствует; 2378883@mindortrans74.ru, Россия, Челябинская обл., г. Челябинск, ул. Елькина, д. 77
22	2.1.20	2.1.21	43°33.3'	101.23	данные отсутствуют	74:10:0000000:1587(1)	адрес отсутствует; 2378883@mindortrans74.ru, Россия, Челябинская обл., г. Челябинск, ул. Елькина, д. 77
23	2.1.21	2.1.22	43°55.9'	96.61	данные отсутствуют	74:10:0000000:1587(1)	адрес отсутствует; 2378883@mindortrans74.ru, Россия, Челябинская обл., г. Челябинск, ул. Елькина, д. 77
24	2.1.22	2.1.23	43°57.2'	2.71	данные отсутствуют	74:10:0000000:1587(1)	адрес отсутствует; 2378883@mindortrans74.ru, Россия, Челябинская обл., г. Челябинск, ул. Елькина, д. 77
25	2.1.23	2.1.24	43°49.0'	103.07	данные отсутствуют	74:10:0000000:1587(1)	адрес отсутствует; 2378883@mindortrans74.ru, Россия, Челябинская обл., г. Челябинск, ул. Елькина, д. 77



ДОКУМЕНТ ПОДПИСАН
ЭЛЕКТРОННОЙ ПОДПИСЬЮ

Сертификат: 0091AAAF5A599507BC7E6D39D2DFA052F9A

Владелец: ФЕДЕРАЛЬНАЯ СЛУЖБА ГОСУДАРСТВЕННОЙ
РЕГИСТРАЦИИ, КАДАСТРА И КАРТОГРАФИИ
Действителен: с 16.09.2025 по 10.12.2026

полное наименование должности

инициалы, фамилия

Земельный участок							
вид объекта недвижимости							
Лист № 3 раздела 3.1			Всего листов раздела 3.1: 6			Всего разделов: 8	
Всего листов выписки: 36							
05.11.2025г. № КУВИ-001/2025-202744945							
Кадастровый номер:				74:10:0000000:49(Единое землепользование)			
1	2	3	4	5	6	7	8
26	2.1.24	2.1.25	44°3.3`	99.88	данные отсутствуют	74:10:0000000:1587(1)	адрес отсутствует; 2378883@mindortrans74.ru, Россия, Челябинская обл., г. Челябинск, ул. Елькина, д. 77
27	2.1.25	2.1.1	42°51.8`	52.55	данные отсутствуют	74:10:0000000:1587(1)	адрес отсутствует; 2378883@mindortrans74.ru, Россия, Челябинская обл., г. Челябинск, ул. Елькина, д. 77
28	3.1.1	3.1.2	261°36.0`	77.15	данные отсутствуют	данные отсутствуют	данные отсутствуют
29	3.1.1	3.1.1			данные отсутствуют	74:10:0103001:120	адрес отсутствует; 2378883@mindortrans74.ru, Россия, Челябинская обл., г. Челябинск, ул. Елькина, д. 77
30	3.1.2	3.1.3	261°44.1`	75.2	данные отсутствуют	данные отсутствуют	данные отсутствуют
31	3.1.3	3.1.4	255°50.8`	90.54	данные отсутствуют	данные отсутствуют	данные отсутствуют
32	3.1.3	3.1.3			данные отсутствуют	74:10:0000000:1587(1)	адрес отсутствует; 2378883@mindortrans74.ru, Россия, Челябинская обл., г. Челябинск, ул. Елькина, д. 77
33	3.1.4	3.1.5	248°54.6`	162.02	данные отсутствуют	данные отсутствуют	данные отсутствуют
34	3.1.5	3.1.6	241°58.4`	222.87	данные отсутствуют	данные отсутствуют	данные отсутствуют
35	3.1.6	3.1.7	229°39.8`	71.07	данные отсутствуют	данные отсутствуют	данные отсутствуют
36	3.1.7	3.1.8	223°27.2`	212.95	данные отсутствуют	данные отсутствуют	данные отсутствуют
37	3.1.8	3.1.9	215°45.2`	303.54	данные отсутствуют	данные отсутствуют	данные отсутствуют
38	3.1.9	3.1.10	218°5.9`	76.74	данные отсутствуют	данные отсутствуют	данные отсутствуют
39	3.1.10	3.1.11	222°31.9`	328.93	данные отсутствуют	данные отсутствуют	данные отсутствуют
40	3.1.11	3.1.12	224°41.8`	503.47	данные отсутствуют	данные отсутствуют	данные отсутствуют
41	3.1.12	3.1.13	226°27.4`	278.53	данные отсутствуют	данные отсутствуют	данные отсутствуют
42	3.1.12	3.1.12			данные отсутствуют	74:10:0103001:469	Россия, Челябинская обл., г. Челябинск, пр. Свердловский, д. 56; адрес отсутствует
43	3.1.13	3.1.14	225°40.6`	114.23	данные отсутствуют	данные отсутствуют	данные отсутствуют
44	3.1.13	3.1.13			данные отсутствуют	74:10:0103001:471	адрес отсутствует
45	3.1.14	3.1.15	187°0.1`	14.85	данные отсутствуют	74:10:0103001:465(1)	адрес отсутствует
46	3.1.15	3.1.16	234°13.6`	14.64	данные отсутствуют	74:10:0103001:465(1)	адрес отсутствует
47	3.1.16	3.1.17	253°11.2`	18.67	данные отсутствуют	74:10:0103001:465(1)	адрес отсутствует



ДОКУМЕНТ ПОДПИСАН
ЭЛЕКТРОННОЙ ПОДПИСЬЮ

Сертификат: 0091AAF5A599507BC7E6D39D2DFA052F9A

Владелец: ФЕДЕРАЛЬНАЯ СЛУЖБА ГОСУДАРСТВЕННОЙ
РЕГИСТРАЦИИ, КАДАСТРА И КАРТОГРАФИИ
Действителен: с 16.09.2025 по 10.12.2026

полное наименование должности

инициалы, фамилия

Земельный участок							
вид объекта недвижимости							
Лист № 4 раздела 3.1			Всего листов раздела 3.1: 6		Всего разделов: 8		Всего листов выписки: 36
05.11.2025г. № КУВИ-001/2025-202744945							
Кадастровый номер:				74:10:0000000:49(Единое землепользование)			
1	2	3	4	5	6	7	8
48	3.1.17	3.1.18	219°47.2`	14.63	данные отсутствуют	74:10:0103001:465(1)	адрес отсутствует
49	3.1.18	3.1.19	225°42.9`	10.2	данные отсутствуют	74:10:0103001:465(1)	адрес отсутствует
50	3.1.19	3.1.20	225°12.5`	5.81	данные отсутствуют	74:10:0103001:465(1)	адрес отсутствует
51	3.1.20	3.1.21	219°24.8`	8.06	данные отсутствуют	74:10:0103001:465(1)	адрес отсутствует
52	3.1.21	3.1.22	190°30.5`	3.78	данные отсутствуют	74:10:0103001:465(1)	адрес отсутствует
53	3.1.22	3.1.23	150°5.5`	3.91	данные отсутствуют	74:10:0103001:465(1)	адрес отсутствует
54	3.1.23	3.1.24	118°42.8`	4.89	данные отсутствуют	74:10:0103001:465(1)	адрес отсутствует
55	3.1.24	3.1.25	268°23.7`	42.14	данные отсутствуют	данные отсутствуют	данные отсутствуют
56	3.1.24	3.1.24			данные отсутствуют	74:10:0103001:11	данные отсутствуют
57	3.1.25	3.1.26	51°29.8`	36	данные отсутствуют	74:10:0101001:26	данные отсутствуют
58	3.1.25	3.1.25			данные отсутствуют	74:10:0101001:4, 74:10:0000000:1608	данные отсутствуют; адрес отсутствует; 2378883@mindortrans74.ru, Россия, Челябинская обл., г. Челябинск, ул. Елькина, д. 77
59	3.1.26	3.1.27	46°45.5`	227.57	данные отсутствуют	74:10:0101001:26	данные отсутствуют
60	3.1.27	3.1.28	47°2.5`	236.02	данные отсутствуют	74:10:0101001:26	данные отсутствуют
61	3.1.28	3.1.29	45°2.5`	347.61	данные отсутствуют	74:10:0101001:26	данные отсутствуют
62	3.1.29	3.1.30	43°45.4`	262.26	данные отсутствуют	74:10:0101001:26	данные отсутствуют
63	3.1.30	3.1.31	39°57.2`	91.64	данные отсутствуют	74:10:0101001:26	данные отсутствуют
64	3.1.31	3.1.32	38°39.6`	0.06	данные отсутствуют	74:10:0101001:26, 74:10:0000000:1587(1)	данные отсутствуют; адрес отсутствует; 2378883@mindortrans74.ru, Россия, Челябинская обл., г. Челябинск, ул. Елькина, д. 77
65	3.1.32	3.1.33	42°50.8`	50.06	данные отсутствуют	74:10:0000000:1587(1)	адрес отсутствует; 2378883@mindortrans74.ru, Россия, Челябинская обл., г. Челябинск, ул. Елькина, д. 77
66	3.1.33	3.1.34	40°27.2`	95.65	данные отсутствуют	74:10:0000000:1587(1)	адрес отсутствует; 2378883@mindortrans74.ru, Россия, Челябинская обл., г. Челябинск, ул. Елькина, д. 77
67	3.1.34	3.1.35	38°16.4`	101.79	данные отсутствуют	74:10:0000000:1587(1)	адрес отсутствует; 2378883@mindortrans74.ru, Россия, Челябинская обл., г. Челябинск, ул. Елькина, д. 77



ДОКУМЕНТ ПОДПИСАН
ЭЛЕКТРОННОЙ ПОДПИСЬЮ

Сертификат: 0091AAF5A599507BC7E6D39D2DFA052F9A

Владелец: ФЕДЕРАЛЬНАЯ СЛУЖБА ГОСУДАРСТВЕННОЙ
РЕГИСТРАЦИИ, КАДАСТРА И КАРТОГРАФИИ
Действителен: с 16.09.2025 по 10.12.2026

полное наименование должности

инициалы, фамилия

Земельный участок									
вид объекта недвижимости									
Лист № 5 раздела 3.1			Всего листов раздела 3.1: 6			Всего разделов: 8		Всего листов выписки: 36	
05.11.2025г. № КУВИ-001/2025-202744945									
Кадастровый номер:				74:10:0000000:49(Единое землепользование)					
68	3.1.35	3.1.36	36°24.2`	98.15	данные отсутствуют	74:10:0000000:1587(1)	адрес отсутствует; 2378883@mindortrans74.ru, Россия, Челябинская обл., г. Челябинск, ул. Елькина, д. 77		
69	3.1.36	3.1.37	35°8.2`	57.88	данные отсутствуют	74:10:0000000:1587(1)	адрес отсутствует; 2378883@mindortrans74.ru, Россия, Челябинская обл., г. Челябинск, ул. Елькина, д. 77		
70	3.1.37	3.1.38	36°24.7`	101.38	данные отсутствуют	74:10:0000000:1587(1)	адрес отсутствует; 2378883@mindortrans74.ru, Россия, Челябинская обл., г. Челябинск, ул. Елькина, д. 77		
71	3.1.38	3.1.39	36°53.0`	40.27	данные отсутствуют	74:10:0000000:1587(1)	адрес отсутствует; 2378883@mindortrans74.ru, Россия, Челябинская обл., г. Челябинск, ул. Елькина, д. 77		
72	3.1.39	3.1.40	40°13.6`	51.24	данные отсутствуют	74:10:0000000:1587(1)	адрес отсутствует; 2378883@mindortrans74.ru, Россия, Челябинская обл., г. Челябинск, ул. Елькина, д. 77		
73	3.1.40	3.1.41	43°27.7`	45.55	данные отсутствуют	74:10:0000000:1587(1)	адрес отсутствует; 2378883@mindortrans74.ru, Россия, Челябинская обл., г. Челябинск, ул. Елькина, д. 77		
74	3.1.41	3.1.42	46°14.6`	38.75	данные отсутствуют	74:10:0000000:1587(1)	адрес отсутствует; 2378883@mindortrans74.ru, Россия, Челябинская обл., г. Челябинск, ул. Елькина, д. 77		
75	3.1.42	3.1.43	48°12.9`	63.66	данные отсутствуют	74:10:0000000:1587(1)	адрес отсутствует; 2378883@mindortrans74.ru, Россия, Челябинская обл., г. Челябинск, ул. Елькина, д. 77		
76	3.1.43	3.1.44	52°5.7`	46.26	данные отсутствуют	74:10:0000000:1587(1)	адрес отсутствует; 2378883@mindortrans74.ru, Россия, Челябинская обл., г. Челябинск, ул. Елькина, д. 77		
77	3.1.44	3.1.45	54°52.9`	56.74	данные отсутствуют	74:10:0000000:1587(1)	адрес отсутствует; 2378883@mindortrans74.ru, Россия, Челябинская обл., г. Челябинск, ул. Елькина, д. 77		
78	3.1.45	3.1.46	56°35.1`	52.64	данные отсутствуют	74:10:0000000:1587(1)	адрес отсутствует; 2378883@mindortrans74.ru, Россия, Челябинская обл., г. Челябинск, ул. Елькина, д. 77		

полное наименование должности		 ДОКУМЕНТ ПОДПИСАН ЭЛЕКТРОННОЙ ПОДПИСЬЮ Сертификат: 0091AAF5A599507BC7E6D39D2DFA052F9A Владелец: ФЕДЕРАЛЬНАЯ СЛУЖБА ГОСУДАРСТВЕННОЙ РЕГИСТРАЦИИ, КАДАСТРА И КАРТОГРАФИИ Действителен: с 16.09.2025 по 10.12.2026	инициалы, фамилия

Земельный участок									
вид объекта недвижимости									
Лист № 6 раздела 3.1				Всего листов раздела 3.1: 6		Всего разделов: 8		Всего листов выписки: 36	
05.11.2025г. № КУВИ-001/2025-202744945									
Кадастровый номер:				74:10:0000000:49(Единое землепользование)					
79	3.1.46	3.1.47	60°56.7`	43.65	данные отсутствуют	74:10:0000000:1587(1)	адрес отсутствует; 2378883@mindortrans74.ru, Россия, Челябинская обл., г. Челябинск, ул. Елькина, д. 77		
80	3.1.47	3.1.48	63°38.3`	100.6	данные отсутствуют	74:10:0000000:1587(1)	адрес отсутствует; 2378883@mindortrans74.ru, Россия, Челябинская обл., г. Челябинск, ул. Елькина, д. 77		
81	3.1.48	3.1.49	69°43.8`	74.67	данные отсутствуют	74:10:0000000:1587(1)	адрес отсутствует; 2378883@mindortrans74.ru, Россия, Челябинская обл., г. Челябинск, ул. Елькина, д. 77		
82	3.1.49	3.1.50	71°52.1`	37.66	данные отсутствуют	74:10:0000000:1587(1)	адрес отсутствует; 2378883@mindortrans74.ru, Россия, Челябинская обл., г. Челябинск, ул. Елькина, д. 77		
83	3.1.50	3.1.51	76°38.3`	72.83	данные отсутствуют	74:10:0000000:1587(1)	адрес отсутствует; 2378883@mindortrans74.ru, Россия, Челябинская обл., г. Челябинск, ул. Елькина, д. 77		
84	3.1.51	3.1.52	80°43.4`	109.37	данные отсутствуют	74:10:0000000:1587(1)	адрес отсутствует; 2378883@mindortrans74.ru, Россия, Челябинская обл., г. Челябинск, ул. Елькина, д. 77		
85	3.1.52	3.1.1	83°31.4`	98.86	данные отсутствуют	74:10:0000000:1587(1)	адрес отсутствует; 2378883@mindortrans74.ru, Россия, Челябинская обл., г. Челябинск, ул. Елькина, д. 77		



ДОКУМЕНТ ПОДПИСАН
ЭЛЕКТРОННОЙ ПОДПИСЬЮ

Сертификат: 0091AAF5A599507BC7E6D39D2DFA052F9A

Владелец: ФЕДЕРАЛЬНАЯ СЛУЖБА ГОСУДАРСТВЕННОЙ
РЕГИСТРАЦИИ, КАДАСТРА И КАРТОГРАФИИ
Действителен: с 16.09.2025 по 10.12.2026

полное наименование должности

инициалы, фамилия

Земельный участок			
вид объекта недвижимости			
Лист № 2 раздела 3.2	Всего листов раздела 3.2: 3	Всего разделов: 8	Всего листов выписки: 36

05.11.2025г. № КУВИ-001/2025-202744945

Кадастровый номер: 74:10:0000000:49(Единое землепользование)

1	2	3	4	5
23	585337.86	1294230.33	-	2.5
24	585412.23	1294301.69	-	2.5
25	585484.01	1294371.14	-	2.5
1	585522.53	1294406.89	-	2.5
1	586332.57	1295519.85	-	-
2	586321.3	1295443.53	-	-
3	586310.49	1295369.11	-	-
4	586288.35	1295281.32	-	-
5	586230.05	1295130.15	-	-
6	586125.33	1294933.42	-	-
7	586079.33	1294879.25	-	-
8	585924.74	1294732.79	-	-
9	585678.41	1294555.43	-	-
10	585618.02	1294508.08	-	-
11	585375.63	1294285.72	-	-
12	585017.74	1293931.61	-	-
13	584825.86	1293729.72	-	-
14	584746.05	1293648	-	-
15	584731.31	1293646.19	-	-
16	584722.75	1293634.31	-	-
17	584717.35	1293616.44	-	-
18	584706.11	1293607.08	-	-
19	584698.99	1293599.78	-	-
20	584694.9	1293595.66	-	-
21	584688.67	1293590.54	-	-
22	584684.95	1293589.85	-	-
23	584681.56	1293591.8	-	-
24	584679.21	1293596.09	-	-
25	584678.03	1293553.97	-	-



ДОКУМЕНТ ПОДПИСАН
ЭЛЕКТРОННОЙ ПОДПИСЬЮ

Сертификат: 0091AAF5A599507BC7E6D39D2DFA052F9A

Владелец: ФЕДЕРАЛЬНАЯ СЛУЖБА ГОСУДАРСТВЕННОЙ
РЕГИСТРАЦИИ, КАДАСТРА И КАРТОГРАФИИ
Действителен: с 16.09.2025 по 10.12.2026

полное наименование должности

инициалы, фамилия

Земельный участок					
вид объекта недвижимости					
Лист № 3 раздела 3.2		Всего листов раздела 3.2: 3		Всего разделов: 8	Всего листов выписки: 36
05.11.2025г. № КУВИ-001/2025-202744945					
Кадастровый номер:		74:10:0000000:49(Единое землепользование)			
1	2	3	4	5	
26	584700.44	1293582.14	-	-	
27	584856.34	1293747.92	-	-	
28	585017.18	1293920.65	-	-	
29	585262.8	1294166.62	-	-	
30	585452.23	1294348	-	-	
31	585522.48	1294406.85	-	-	
32	585522.53	1294406.89	-	-	
33	585559.23	1294440.93	-	-	
34	585632.01	1294502.99	-	-	
35	585711.92	1294566.04	-	-	
36	585790.92	1294624.29	-	-	
37	585838.25	1294657.6	-	-	
38	585919.84	1294717.78	-	-	
39	585952.05	1294741.95	-	-	
40	585991.17	1294775.04	-	-	
41	586024.23	1294806.37	-	-	
42	586051.03	1294834.36	-	-	
43	586093.45	1294881.83	-	-	
44	586121.87	1294918.33	-	-	
45	586154.51	1294964.74	-	-	
46	586183.5	1295008.68	-	-	
47	586204.7	1295046.84	-	-	
48	586249.37	1295136.98	-	-	
49	586275.24	1295207.03	-	-	
50	586286.96	1295242.82	-	-	
51	586303.79	1295313.68	-	-	
52	586321.42	1295421.62	-	-	
1	586332.57	1295519.85	-	-	

		 ДОКУМЕНТ ПОДПИСАН ЭЛЕКТРОННОЙ ПОДПИСЬЮ Сертификат: 0091AAF5A599507BC7E6D39D2DFA052F9A Владелец: ФЕДЕРАЛЬНАЯ СЛУЖБА ГОСУДАРСТВЕННОЙ РЕГИСТРАЦИИ, КАДАСТРА И КАРТОГРАФИИ Действителен: с 16.09.2025 по 10.12.2026			
полное наименование должности					
		инициалы, фамилия			

Выписка из Единого государственного реестра недвижимости об объекте недвижимости


Сведения о частях земельного участка

Земельный участок			
вид объекта недвижимости			
Лист № 1 раздела 4	Всего листов раздела 4: 4	Всего разделов: 8	Всего листов выписки: 36
05.11.2025г. № КУВИ-001/2025-202744945			
Кадастровый номер:		74:10:0000000:49(Единое землепользование)	
План (чертеж, схема) части земельного участка		Учетный номер части: 74:10:0000000:49/4	
Масштаб 1:200		Условные обозначения:	

полное наименование должности	 ДОКУМЕНТ ПОДПИСАН ЭЛЕКТРОННОЙ ПОДПИСЬЮ Сертификат: 0091AAF5A599507BC7E6D39D2DFA052F9A Владелец: ФЕДЕРАЛЬНАЯ СЛУЖБА ГОСУДАРСТВЕННОЙ РЕГИСТРАЦИИ, КАДАСТРА И КАРТОГРАФИИ Действителен: с 16.09.2025 по 10.12.2026	инициалы, фамилия

Земельный участок			
вид объекта недвижимости			
Лист № 2 раздела 4	Всего листов раздела 4: 4	Всего разделов: 8	Всего листов выписки: 36
05.11.2025г. № КУВИ-001/2025-202744945			
Кадастровый номер:		74:10:0000000:49(Единое землепользование)	
План (чертеж, схема) части земельного участка		Учетный номер части: 74:10:0000000:49/5	
			
Масштаб 1:20000		Условные обозначения:	

полное наименование должности	 ДОКУМЕНТ ПОДПИСАН ЭЛЕКТРОННОЙ ПОДПИСЬЮ Сертификат: 0091AAF5A599507BC7E6D39D2DFA052F9A Владелец: ФЕДЕРАЛЬНАЯ СЛУЖБА ГОСУДАРСТВЕННОЙ РЕГИСТРАЦИИ, КАДАСТРА И КАРТОГРАФИИ Действителен: с 16.09.2025 по 10.12.2026	инициалы, фамилия

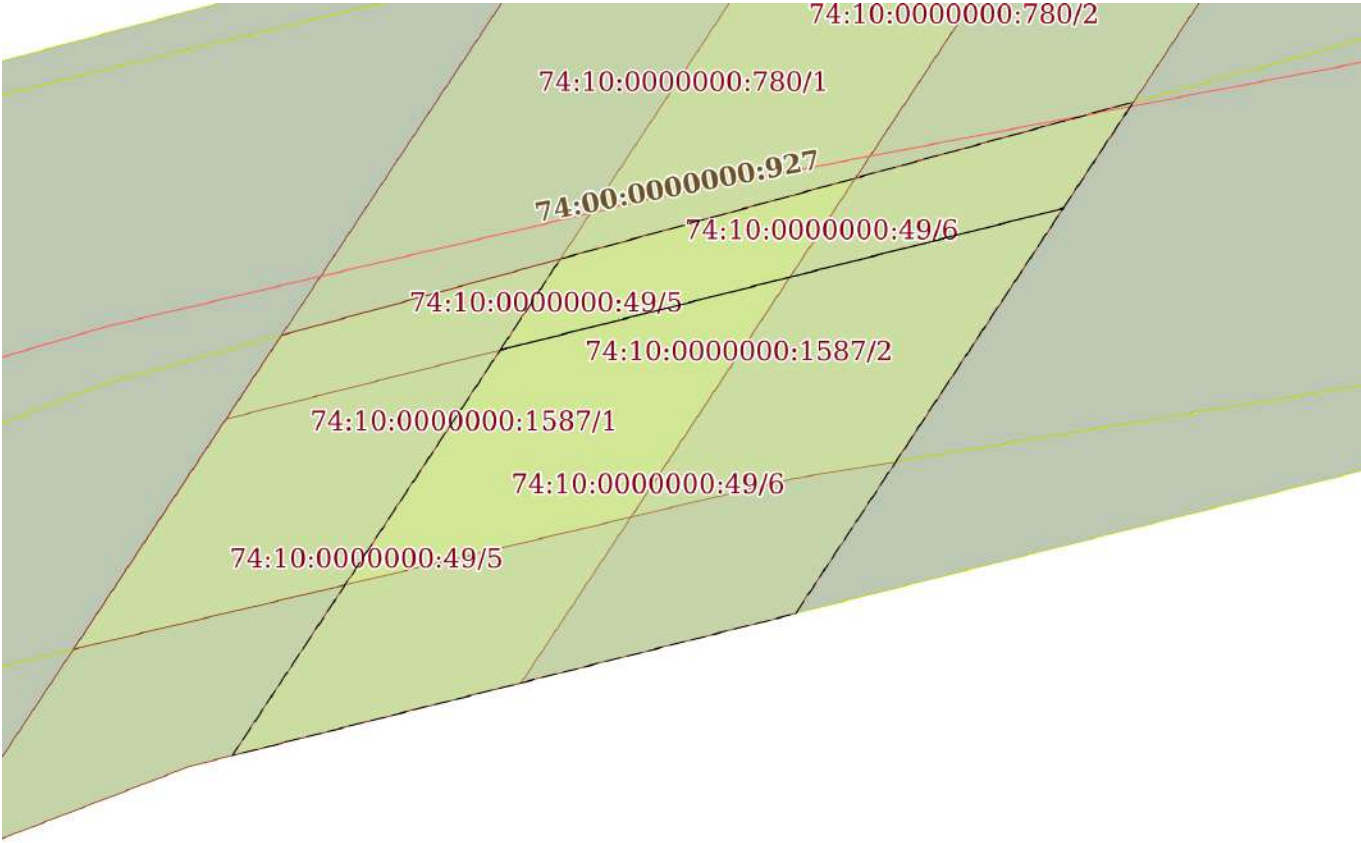Земельный участок			
вид объекта недвижимости			
Лист № 3 раздела 4	Всего листов раздела 4: 4	Всего разделов: 8	Всего листов выписки: 36
05.11.2025г. № КУВИ-001/2025-202744945			
Кадастровый номер:		74:10:0000000:49(Единое землепользование)	
План (чертеж, схема) части земельного участка		Учетный номер части: 74:10:0000000:49/6	
			
Масштаб 1:400		Условные обозначения:	

полное наименование должности		ДОКУМЕНТ ПОДПИСАН ЭЛЕКТРОННОЙ ПОДПИСЬЮ	инициалы, фамилия
	Сертификат: 0091AAF5A599507BC7E6D39D2DFA052F9A		
	Владелец: ФЕДЕРАЛЬНАЯ СЛУЖБА ГОСУДАРСТВЕННОЙ РЕГИСТРАЦИИ, КАДАСТРА И КАРТОГРАФИИ Действителен: с 16.09.2025 по 10.12.2026		

Земельный участок			
вид объекта недвижимости			
Лист № 4 раздела 4	Всего листов раздела 4: 4	Всего разделов: 8	Всего листов выписки: 36
05.11.2025г. № КУВИ-001/2025-202744945			
Кадастровый номер:		74:10:0000000:49(Единое землепользование)	
План (чертеж, схема) части земельного участка		Учетный номер части: 74:10:0000000:49/7	
			
Масштаб 1:600		Условные обозначения:	

полное наименование должности	 ДОКУМЕНТ ПОДПИСАН ЭЛЕКТРОННОЙ ПОДПИСЬЮ Сертификат: 0091AAF5A599507BC7E6D39D2DFA052F9A Владелец: ФЕДЕРАЛЬНАЯ СЛУЖБА ГОСУДАРСТВЕННОЙ РЕГИСТРАЦИИ, КАДАСТРА И КАРТОГРАФИИ Действителен: с 16.09.2025 по 10.12.2026	инициалы, фамилия

Выписка из Единого государственного реестра недвижимости об объекте недвижимости

Сведения о частях земельного участка

Земельный участок		
вид объекта недвижимости		
Лист № 1 раздела 4.1	Всего листов раздела 4.1: 8	Всего разделов: 8
Всего листов выписки: 36		
05.11.2025г. № КУВИ-001/2025-202744945		
Кадастровый номер:		74:10:0000000:49(Единое землепользование)
Учетный номер части	Площадь, м2	Содержание ограничения в использовании или ограничения права на объект недвижимости или обременения объекта недвижимости
1	2	3
74:10:0000000:49/4	123	74:10-6.36
74:10:0000000:49/5	7923	74:00-6.391
74:10:0000000:49/6	680	74:00-6.5
74:10:0000000:49/7	290	вид ограничения (обременения): публичный сервитут; Срок действия: не установлен; реквизиты документа-основания: постановление об установлении публичного сервитута от 24.06.2025 № 564 выдан: Администрация Катав-Ивановского муниципального района Челябинской области; постановление о внесении изменений от 23.07.2025 № 674 выдан: Администрация Катав-Ивановского муниципального района Челябинской области; Содержание ограничения (обременения): ; Реестровый номер границы: 74:10:0000000-17.1
1	данные отсутствуют	вид ограничения (обременения): ограничения прав на земельный участок, предусмотренные статьей 56 Земельного кодекса Российской Федерации; Срок действия: не установлен; реквизиты документа-основания: правила охраны элект от 26.03.1984 № 255 выдан: Совет Министров СССР; Содержание ограничения (обременения): Ограничения, установленные «Правилами охраны электрических сетей свыше 1000 вольт», утвержденные постановлением Совета Министров СССР от 26.03.1984г. №255: 11.В охранных зонах электрических сетей без письменного согласия предприятий (организаций), в ведении которых находятся эти сети, запрещается: а) производить строительство, капитальный ремонт, реконструкцию или снос любых зданий и сооружений; б) осуществлять всякого рода горные, погрузочно-разгрузочные, дноуглубительные, землечерпательные, взрывные, мелиоративные работы, производить посадку и вырубку деревьев и кустарников, располагать полевые станы, устраивать загоны для скота, сооружать проволочные ограждения, шпалеры для виноградников и садов, а также производить полив сельскохозяйственных культур; в) осуществлять добычу рыбы, других водных животных и растений придонными орудиями лова, устраивать водопой, производить колку и заготовку льда (в охранных зонах подводных кабельных линий электропередачи); г) совершать проезд машин и механизмов, имеющих общую высоту с грузом или без груза от поверхности дороги более 4,5 метра (в охранных зонах воздушных линий электропередачи); д) производить земляные работы на глубине более 0,3 метра, а на вспахиваемых землях - на глубине более 0,45 метра, а также планировку грунта (в охранных зонах подземных кабельных линий электропередачи). 13.Запрещается производить какие-либо действия, которые могут нарушить нормальную работу электрических сетей, привести к их повреждению или к несчастным случаям, и в частности: а) размещать автозаправочные

Земельный участок			
вид объекта недвижимости			
Лист № 2 раздела 4.1	Всего листов раздела 4.1: 8	Всего разделов: 8	Всего листов выписки: 36
05.11.2025г. № КУВИ-001/2025-202744945			
Кадастровый номер:		74:10:0000000:49(Единое землепользование)	

		станции и иные хранилища горюче-смазочных материалов в охранных зонах электрических сетей; б) посторонним лицам находиться на территории и в помещениях электросетевых сооружений, открывать двери и люки электросетевых сооружений, производить переключения и подключения в электрических сетях; в) загораживать подъезды и подходы к объектам электрических сетей; г) набрасывать на провода, опоры и приближать к ним посторонние предметы, а также подниматься на опоры; д) устраивать всякого рода свалки (в охранных зонах электрических сетей и вблизи них); е) складировать корма, удобрения, солому, торф, дрова и другие материалы, разводить огонь (в охранных зонах воздушных линий электропередачи); ж) устраивать спортивные площадки, площадки для игр, стадионы, рынки, остановочные пункты общественного транспорта, стоянки всех видов машин и механизмов, проводить любые мероприятия, связанные с большим скоплением людей, не занятых выполнением разрешенных в установленном порядке работ (в охранных зонах воздушных линий электропередачи); з) запускать воздушные змеи, спортивные модели летательных аппаратов, в том числе неуправляемые (в охранных зонах воздушных линий электропередачи и вблизи них); и) совершать остановки всех видов транспорта, кроме железнодорожного (в охранных зонах воздушных линий электропередачи напряжением 330 киловольт и выше); к) производить работы ударными механизмами, сбрасывать тяжести массой свыше 5 тонн, производить сброс и слив едких и коррозионных веществ и горюче-смазочных материалов (в охранных зонах подземных кабельных линий электропередачи и вблизи них); 31.Предприятия, организации, учреждения и граждане в охранных зонах электрических сетей и вблизи них обязаны выполнять требования работников предприятий (организаций), в ведении которых находятся электрические сети, направленные на обеспечение сохранности электрических сетей и предотвращение несчастных случаев. Предприятия (организации), в ведении которых находятся электрические сети, имеют право приостановить работы, выполняемые другими предприятиями, организациями, учреждениями или гражданами в охранных зонах этих сетей с нарушением требований настоящих Правил.; Реестровый номер границы: 74.00.2.40
2	данные отсутствуют	вид ограничения (обременения): ограничения прав на земельный участок, предусмотренные статьей 56 Земельного кодекса Российской Федерации; Срок действия: не установлен; реквизиты документа-основания: правила охраны элект от 26.03.1984 № 255 выдан: Совет Министров СССР; Содержание ограничения (обременения): Ограничения, установленные «Правилами охраны электрических сетей свыше 1000 вольт», утвержденные постановлением Совета Министров СССР от 26.03.1984г. №255: 11.В охранных зонах электрических сетей без письменного согласия предприятий (организаций), в ведении которых находятся эти сети, запрещается: а) производить строительство, капитальный ремонт, реконструкцию или снос любых зданий и сооружений; б) осуществлять всякого рода горные, погрузочно-разгрузочные, дноуглубительные, землечерпательные, взрывные, мелиоративные работы, производить посадку и вырубку деревьев и кустарников, располагать полевые станы, устраивать загоны для скота, сооружать проволочные ограждения, шпалеры для виноградников и садов, а также производить полив сельскохозяйственных культур; в) осуществлять добычу рыбы, других водных животных и растений придонными орудиями лова, устраивать водопой, производить колку и заготовку льда (в охранных зонах подводных кабельных линий электропередачи);

полное наименование должности		 ДОКУМЕНТ ПОДПИСАН ЭЛЕКТРОННОЙ ПОДПИСЬЮ Сертификат: 0091AAF5A599507BC7E6D39D2DFA052F9A Владелец: ФЕДЕРАЛЬНАЯ СЛУЖБА ГОСУДАРСТВЕННОЙ РЕГИСТРАЦИИ, КАДАСТРА И КАРТОГРАФИИ Действителен: с 16.09.2025 по 10.12.2026	инициалы, фамилия

Земельный участок			
вид объекта недвижимости			
Лист № 3 раздела 4.1	Всего листов раздела 4.1: 8	Всего разделов: 8	Всего листов выписки: 36

05.11.2025г. № КУВИ-001/2025-202744945

Кадастровый номер:

74:10:0000000:49(Единое землепользование)

		г) совершать проезд машин и механизмов, имеющих общую высоту с грузом или без груза от поверхности дороги более 4,5 метра (в охранных зонах воздушных линий электропередачи); д) производить земляные работы на глубине более 0,3 метра, а на вспахиваемых землях - на глубине более 0,45 метра, а также планировку грунта (в охранных зонах подземных кабельных линий электропередачи). 13.Запрещается производить какие-либо действия, которые могут нарушить нормальную работу электрических сетей, привести к их повреждению или к несчастным случаям, и в частности: а) размещать автозаправочные станции и иные хранилища горюче-смазочных материалов в охранных зонах электрических сетей; б) посторонним лицам находиться на территории и в помещениях электросетевых сооружений, открывать двери и люки электросетевых сооружений, производить переключения и подключения в электрических сетях; в) загромождать подъезды и подходы к объектам электрических сетей; г) набрасывать на провода, опоры и приближать к ним посторонние предметы, а также подниматься на опоры; д) устраивать всякого рода свалки (в охранных зонах электрических сетей и вблизи них); е) складировать корма, удобрения, солому, торф, дрова и другие материалы, разводить огонь (в охранных зонах воздушных линий электропередачи); ж) устраивать спортивные площадки, площадки для игр, стадионы, рынки, остановочные пункты общественного транспорта, стоянки всех видов машин и механизмов, проводить любые мероприятия, связанные с большим скоплением людей, не занятых выполнением разрешенных в установленном порядке работ (в охранных зонах воздушных линий электропередачи); з) запускать воздушные змеи, спортивные модели летательных аппаратов, в том числе неуправляемые (в охранных зонах воздушных линий электропередачи и вблизи них); и) совершать остановки всех видов транспорта, кроме железнодорожного (в охранных зонах воздушных линий электропередачи напряжением 330 киловольт и выше); к) производить работы ударными механизмами, сбрасывать тяжести массой свыше 5 тонн, производить сброс и слив едких и коррозионных веществ и горюче-смазочных материалов (в охранных зонах подземных кабельных линий электропередачи и вблизи них); 31.Предприятия, организации, учреждения и граждане в охранных зонах электрических сетей и вблизи них обязаны выполнять требования работников предприятий (организаций), в ведении которых находятся электрические сети, направленные на обеспечение сохранности электрических сетей и предотвращение несчастных случаев. Предприятия (организации), в ведении которых находятся электрические сети, имеют право приостановить работы, выполняемые другими предприятиями, организациями, учреждениями или гражданами в охранных зонах этих сетей с нарушением требований настоящих Правил.; Реестровый номер границы: 74.00.2.39
3	данные отсутствуют	вид ограничения (обременения): ограничения прав на земельный участок, предусмотренные статьей 56 Земельного кодекса Российской Федерации; Срок действия: не установлен; реквизиты документа-основания: свидетельство о государственной регистрации права 74 АВ 578102 от 30.11.2009 г. от 30.11.2009 № 74 АВ 578102 выдан: Управление Федеральной регистрационной службы по Челябинской области; Содержание ограничения (обременения): п.14 Постановление Правительства РФ от 20.11.2000 г. № 878 "Об утверждении Правил охраны газораспределительных сетей" На земельные участки, входящие в охранные зоны газораспределительных сетей, в целях предупреждения их повреждения или нарушения условий их нормальной



ДОКУМЕНТ ПОДПИСАН
ЭЛЕКТРОННОЙ ПОДПИСЬЮ

Сертификат: 0091AAF5A599507BC7E6D39D2DFA052F9A

Владелец: ФЕДЕРАЛЬНАЯ СЛУЖБА ГОСУДАРСТВЕННОЙ
РЕГИСТРАЦИИ, КАДАСТРА И КАРТОГРАФИИ
Действителен: с 16.09.2025 по 10.12.2026

полное наименование должности

инициалы, фамилия

Земельный участок			
вид объекта недвижимости			
Лист № 4 раздела 4.1	Всего листов раздела 4.1: 8	Всего разделов: 8	Всего листов выписки: 36

05.11.2025г. № КУВИ-001/2025-202744945

Кадастровый номер:

74:10:0000000:49(Единое землепользование)

		эксплуатации налагаются ограничения (обременения), которыми запрещается лицам, указанным в пункте 2 настоящих Правил: а) строить объекты жилищно-гражданского и производственного назначения; б) сносить и реконструировать мосты, коллекторы, автомобильные и железные дороги с расположенными на них газораспределительными сетями без предварительного выноса этих газопроводов по согласованию с эксплуатационными организациями; в) разрушать берегоукрепительные сооружения, водопропускные устройства, земляные и иные сооружения, предохраняющие газораспределительные сети от разрушений; г) перемещать, повреждать, засыпать и уничтожать опознавательные знаки, контрольно-измерительные пункты и другие устройства газораспределительных сетей; д) устраивать свалки и склады, разливать растворы кислот, солей, щелочей и других химически активных веществ; е) огораживать и перегораживать охранные зоны, препятствовать доступу персонала эксплуатационных организаций к газораспределительным сетям, проведению обслуживания и устранению повреждений газораспределительных сетей; ж) разводить огонь и размещать источники огня; з) рыть погреба, копать и обрабатывать почву сельскохозяйственными и мелиоративными орудиями и механизмами на глубину более 0,3 метра; и) открывать калитки и двери газорегуляторных пунктов, станций катодной и дренажной защиты, люки подземных колодцев, включать или отключать электроснабжение средств связи, освещения и систем телемеханики; к) набрасывать, приставлять и привязывать к опорам и надземным газопроводам, ограждениям и зданиям газораспределительных сетей посторонние предметы, лестницы, влезать на них; л) самовольно подключаться к газораспределительным сетям.; Реестровый номер границы: 74.10.2.68
Весь		вид ограничения (обременения): ограничения прав на земельный участок, предусмотренные статьей 56 Земельного кодекса Российской Федерации; Срок действия: не установлен; реквизиты документа-основания: свидетельство о государственной регистрации права 74 АВ 578102 от 30.11.2009 г. от 30.11.2009 № 74 АВ 578102 выдан: Управление Федеральной регистрационной службы по Челябинской области; доверенность г.Москва от 19.03.2015 г. от 19.03.2015 № Доверенность г.Москва выдан: ОАО "Газпром газораспределение"; доверенность №61-13 от 15.01.2015 г. от 15.01.2015 № №61-13 выдан: Челябинский филиал ФГУП "Ростехинвентаризация - Федеральное БТИ"; землеустроительное дело от 08.05.2015 № б/н выдан: Челябинский филиал ФГУП "Ростехинвентаризация - Федеральное БТИ"; распоряжение об утверждении границ охранной зоны от 03.11.2015 № 50 выдан: Министерство строительства и инфраструктуры Челябинской области; о внесении в ГКН охранных зон газораспределительных сетей от 11.11.2015 № ф-74/4352 выдан: Алтабасова А.М. по доверенности ООО "Газпром межрегионгаз"; информационное письмо от 25.11.2015 № 08-03-29/10928 выдан: ООО "Газпром межрегионгаз"; Содержание ограничения (обременения): п.14 Постановление Правительства РФ от 20.11.2000 г. № 878 "Об утверждении Правил охраны газораспределительных сетей" На земельные участки, входящие в охранные зоны газораспределительных сетей, в целях предупреждения их повреждения или нарушения условий их нормальной эксплуатации налагаются ограничения (обременения), которыми запрещается лицам, указанным в пункте 2 настоящих Правил: а) строить объекты жилищно-гражданского и производственного назначения; б) сносить и реконструировать мосты, коллекторы, автомобильные и железные дороги с



ДОКУМЕНТ ПОДПИСАН
ЭЛЕКТРОННОЙ ПОДПИСЬЮ

Сертификат: 0091AAF5A599507BC7E6D39D2DFA052F9A

Владелец: ФЕДЕРАЛЬНАЯ СЛУЖБА ГОСУДАРСТВЕННОЙ
РЕГИСТРАЦИИ, КАДАСТРА И КАРТОГРАФИИ
Действителен: с 16.09.2025 по 10.12.2026

полное наименование должности

инициалы, фамилия

Земельный участок			
вид объекта недвижимости			
Лист № 5 раздела 4.1	Всего листов раздела 4.1: 8	Всего разделов: 8	Всего листов выписки: 36

05.11.2025г. № КУВИ-001/2025-202744945

Кадастровый номер: 74:10:0000000:49(Единое землепользование)

		расположенными на них газораспределительными сетями без предварительного выноса этих газопроводов по согласованию с эксплуатационными организациями; в) разрушать берегоукрепительные сооружения, водопропускные устройства, земляные и иные сооружения, предохраняющие газораспределительные сети от разрушений; г) перемещать, повреждать, засыпать и уничтожать опознавательные знаки, контрольно-измерительные пункты и другие устройства газораспределительных сетей; д) устраивать свалки и склады, разливать растворы кислот, солей, щелочей и других химически активных веществ; е) огораживать и перегораживать охранные зоны, препятствовать доступу персонала эксплуатационных организаций к газораспределительным сетям, проведению обслуживания и устранению повреждений газораспределительных сетей; ж) разводить огонь и размещать источники огня; з) рыть погреба, копать и обрабатывать почву сельскохозяйственными и мелиоративными орудиями и механизмами на глубину более 0,3 метра; и) открывать калитки и двери газорегуляторных пунктов, станций катодной и дренажной защиты, люки подземных колодцев, включать или отключать электроснабжение средств связи, освещения и систем телемеханики; к) набрасывать, приставлять и привязывать к опорам и надземным газопроводам, ограждениям и зданиям газораспределительных сетей посторонние предметы, лестницы, влезать на них; л) самовольно подключаться к газораспределительным сетям.; Реестровый номер границы: 74:10-6.36; Вид объекта реестра границ: Зона с особыми условиями использования территории; Вид зоны по документу: Охранная зона сооружения - газопровод межпоселковый ГРС г.Усть-Катав - п.Кропачево Ашинского района Челябинской области. Назначение: нежилое. Протяженностью: 22691,35 м. Инвентарный номер: 75:000:002:000000010.Литер:1.; Тип зоны: Охранная зона инженерных коммуникаций; Номер: 1
Весь		вид ограничения (обременения): ограничения прав на земельный участок, предусмотренные статьей 56 Земельного кодекса Российской Федерации; Срок действия: не установлен; реквизиты документа-основания: правила охраны элект от 26.03.1984 № 255 выдан: Совет Министров СССР; карта (план) объекта землеустройства от 21.12.2011 № б/н выдан: ФГУП Урамаркшейдерия; Содержание ограничения (обременения): Ограничения, установленные «Правилами охраны электрических сетей свыше 1000 вольт», утвержденные постановлением Совета Министров СССР от 26.03.1984г. №255: 11.В охранных зонах электрических сетей без письменного согласия предприятий (организаций), в ведении которых находятся эти сети, запрещается: а) производить строительство, капитальный ремонт, реконструкцию или снос любых зданий и сооружений; б) осуществлять всякого рода горные, погрузочно-разгрузочные, дноуглубительные, землечерпательные, взрывные, мелиоративные работы, производить посадку и вырубку деревьев и кустарников, располагать полевые станы, устраивать загоны для скота, сооружать проволочные ограждения, шпалеры для виноградников и садов, а также производить полив сельскохозяйственных культур; в) осуществлять добычу рыбы, других водных животных и растений придонными орудиями лова, устраивать водопой, производить колку и заготовку льда (в охранных зонах подводных кабельных линий электропередачи); г) совершать проезд машин и механизмов, имеющих общую высоту с грузом или без груза от поверхности дороги более 4,5 метра (в охранных зонах воздушных линий электропередачи); д) производить земляные работы на глубине более 0,3 метра, а



ДОКУМЕНТ ПОДПИСАН
ЭЛЕКТРОННОЙ ПОДПИСЬЮ

Сертификат: 0091AAF5A599507BC7E6D39D2DFA052F9A

Владелец: ФЕДЕРАЛЬНАЯ СЛУЖБА ГОСУДАРСТВЕННОЙ

РЕГИСТРАЦИИ, КАДАСТРА И КАРТОГРАФИИ

Действителен: с 16.09.2025 по 10.12.2026

полное наименование должности

инициалы, фамилия

Земельный участок			
вид объекта недвижимости			
Лист № 6 раздела 4.1	Всего листов раздела 4.1: 8	Всего разделов: 8	Всего листов выписки: 36
05.11.2025г. № КУВИ-001/2025-202744945			
Кадастровый номер:		74:10:0000000:49(Единое землепользование)	
		на вспахиваемых землях - на глубине более 0,45 метра, а также планировку грунта (в охранных зонах подземных кабельных линий электропередачи). 13.Запрещается производить какие-либо действия, которые могут нарушить нормальную работу электрических сетей, привести к их повреждению или к несчастным случаям, и в частности: а) размещать автозаправочные станции и иные хранилища горюче-смазочных материалов в охранных зонах электрических сетей; б) посторонним лицам находиться на территории и в помещениях электросетевых сооружений, открывать двери и люки электросетевых сооружений, производить переключения и подключения в электрических сетях; в) загромаждать подъезды и подходы к объектам электрических сетей; г) набрасывать на провода, опоры и приближать к ним посторонние предметы, а также подниматься на опоры; д) устраивать всякого рода свалки (в охранных зонах электрических сетей и вблизи них); е) складировать корма, удобрения, солому, торф, дрова и другие материалы, разводить огонь (в охранных зонах воздушных линий электропередачи); ж) устраивать спортивные площадки, площадки для игр, стадионы, рынки, остановочные пункты общественного транспорта, стоянки всех видов машин и механизмов, проводить любые мероприятия, связанные с большим скоплением людей, не занятых выполнением разрешенных в установленном порядке работ (в охранных зонах воздушных линий электропередачи); з) запускать воздушные змеи, спортивные модели летательных аппаратов, в том числе неуправляемые (в охранных зонах воздушных линий электропередачи и вблизи них); и) совершать остановки всех видов транспорта, кроме железнодорожного (в охранных зонах воздушных линий электропередачи напряжением 330 киловольт и выше); к) производить работы ударными механизмами, сбрасывать тяжести массой свыше 5 тонн, производить сброс и слив едких и коррозионных веществ и горюче-смазочных материалов (в охранных зонах подземных кабельных линий электропередачи и вблизи них); 31.Предприятия, организации, учреждения и граждане в охранных зонах электрических сетей и вблизи них обязаны выполнять требования работников предприятий (организаций), в ведении которых находятся электрические сети, направленные на обеспечение сохранности электрических сетей и предотвращение несчастных случаев. Предприятия (организации), в ведении которых находятся электрические сети, имеют право приостановить работы, выполняемые другими предприятиями, организациями, учреждениями или гражданами в охранных зонах этих сетей с нарушением требований настоящих Правил.; Реестровый номер границы: 74:00-6.391; Вид объекта реестра границ: Зона с особыми условиями использования территории; Вид зоны по документу: Охранная зона ВЛ 10 кВ фидер Серпиевка (ВЛ 10 кВ Серпиевка); Тип зоны: Охранная зона инженерных коммуникаций; Номер: 1	
	Весь	вид ограничения (обременения): ограничения прав на земельный участок, предусмотренные статьей 56 Земельного кодекса Российской Федерации; Срок действия: не установлен; реквизиты документа-основания: правила охраны элект от 26.03.1984 № 255 выдан: Совет Министров СССР; карта (план) объекта землеустройства от 21.12.2011 № б/н выдан: ФГУП Уралмаркшейдерия; Содержание ограничения (обременения): Ограничения, установленные «Правилами охраны электрических сетей свыше 1000 вольт», утвержденные постановлением Совета Министров СССР от 26.03.1984г. №255: 11.В охранных зонах электрических сетей без письменного согласия предприятий (организаций), в ведении которых находятся эти сети,	



ДОКУМЕНТ ПОДПИСАН
ЭЛЕКТРОННОЙ ПОДПИСЬЮ

Сертификат: 0091AAF5A599507BC7E6D39D2DFA052F9A

Владелец: ФЕДЕРАЛЬНАЯ СЛУЖБА ГОСУДАРСТВЕННОЙ
РЕГИСТРАЦИИ, КАДАСТРА И КАРТОГРАФИИ
Действителен: с 16.09.2025 по 10.12.2026

полное наименование должности

инициалы, фамилия

Земельный участок			
вид объекта недвижимости			
Лист № 7 раздела 4.1	Всего листов раздела 4.1: 8	Всего разделов: 8	Всего листов выписки: 36
05.11.2025г. № КУВИ-001/2025-202744945			
Кадастровый номер:		74:10:0000000:49(Единое землепользование)	

запрещается: а) производить строительство, капитальный ремонт, реконструкцию или снос любых зданий и сооружений; б) осуществлять всякого рода горные, погрузочно-разгрузочные, дноуглубительные, землечерпательные, взрывные, мелиоративные работы, производить посадку и вырубку деревьев и кустарников, располагать полевые станы, устраивать загоны для скота, сооружать проволочные ограждения, шпалеры для виноградников и садов, а также производить полив сельскохозяйственных культур; в) осуществлять добычу рыбы, других водных животных и растений придонными орудиями лова, устраивать водопой, производить колку и заготовку льда (в охранных зонах подводных кабельных линий электропередачи); г) совершать проезд машин и механизмов, имеющих общую высоту с грузом или без груза от поверхности дороги более 4,5 метра (в охранных зонах воздушных линий электропередачи); д) производить земляные работы на глубине более 0,3 метра, а на вспахиваемых землях - на глубине более 0,45 метра, а также планировку грунта (в охранных зонах подземных кабельных линий электропередачи). 13. Запрещается производить какие-либо действия, которые могут нарушить нормальную работу электрических сетей, привести к их повреждению или к несчастным случаям, и в частности: а) размещать автозаправочные станции и иные хранилища горюче-смазочных материалов в охранных зонах электрических сетей; б) посторонним лицам находиться на территории и в помещениях электросетевых сооружений, открывать двери и люки электросетевых сооружений, производить переключения и подключения в электрических сетях; в) загромождать подъезды и подходы к объектам электрических сетей; г) набрасывать на провода, опоры и приближать к ним посторонние предметы, а также подниматься на опоры; д) устраивать всякого рода свалки (в охранных зонах электрических сетей и вблизи них); е) складировать корма, удобрения, солому, торф, дрова и другие материалы, разводить огонь (в охранных зонах воздушных линий электропередачи); ж) устраивать спортивные площадки, площадки для игр, стадионы, рынки, остановочные пункты общественного транспорта, стоянки всех видов машин и механизмов, проводить любые мероприятия, связанные с большим скоплением людей, не занятых выполнением разрешенных в установленном порядке работ (в охранных зонах воздушных линий электропередачи); з) запускать воздушные змеи, спортивные модели летательных аппаратов, в том числе неуправляемые (в охранных зонах воздушных линий электропередачи и вблизи них); и) совершать остановки всех видов транспорта, кроме железнодорожного (в охранных зонах воздушных линий электропередачи напряжением 330 киловольт и выше); к) производить работы ударными механизмами, сбрасывать тяжести массой свыше 5 тонн, производить сброс и слив едких и коррозионных веществ и горюче-смазочных материалов (в охранных зонах подземных кабельных линий электропередачи и вблизи них); 31. Предприятия, организации, учреждения и граждане в охранных зонах электрических сетей и вблизи них обязаны выполнять требования работников предприятий (организаций), в ведении которых находятся электрические сети, направленные на обеспечение сохранности электрических сетей и предотвращение несчастных случаев. Предприятия (организации), в ведении которых находятся электрические сети, имеют право приостановить работы, выполняемые другими предприятиями, организациями, учреждениями или гражданами в охранных зонах этих сетей с нарушением требований настоящих Правил.; Реестровый номер границы:

полное наименование должности	 ДОКУМЕНТ ПОДПИСАН ЭЛЕКТРОННОЙ ПОДПИСЬЮ Сертификат: 0091AAF5A599507BC7E6D39D2DFA052F9A Владелец: ФЕДЕРАЛЬНАЯ СЛУЖБА ГОСУДАРСТВЕННОЙ РЕГИСТРАЦИИ, КАДАСТРА И КАРТОГРАФИИ Действителен: с 16.09.2025 по 10.12.2026	инициалы, фамилия

Земельный участок			
вид объекта недвижимости			
Лист № 8 раздела 4.1	Всего листов раздела 4.1: 8	Всего разделов: 8	Всего листов выписки: 36
05.11.2025г. № КУВИ-001/2025-202744945			
Кадастровый номер:		74:10:0000000:49(Единое землепользование)	
		74:00-6.5; Вид объекта реестра границ: Зона с особыми условиями использования территории; Вид зоны по документу: Охранная зона ВЛ 10 кВ фидер Катавский (ВЛ 10 кВ Катавский); Тип зоны: Охранная зона инженерных коммуникаций; Номер: 1	

полное наименование должности		ДОКУМЕНТ ПОДПИСАН ЭЛЕКТРОННОЙ ПОДПИСЬЮ	инициалы, фамилия
	Сертификат: 0091AAF5A599507BC7E6D39D2DFA052F9A		
	Владелец: ФЕДЕРАЛЬНАЯ СЛУЖБА ГОСУДАРСТВЕННОЙ РЕГИСТРАЦИИ, КАДАСТРА И КАРТОГРАФИИ Действителен: с 16.09.2025 по 10.12.2026		

Выписка из Единого государственного реестра недвижимости об объекте недвижимости
Сведения о частях земельного участка

Земельный участок			
вид объекта недвижимости			
Лист № 1 раздела 4.2	Всего листов раздела 4.2: 6	Всего разделов: 8	Всего листов выписки: 36
05.11.2025г. № КУВИ-001/2025-202744945			
Кадастровый номер:		74:10:0000000:49(Единое землепользование)	

Сведения о характерных точках границы части (частей) земельного участка				
Учетный номер части: 74:10:0000000:49/4				
Система координат				
Номер точки	Координаты, м		Описание закрепления на местности	Средняя квадратичная погрешность определения координат характерных точек границ земельного участка, м
	X	Y		
1	2	3	4	5
1	586162.52	1295003.28	-	-
2	586159.71	1294998	-	-
3	586163.88	1294995.79	-	-
4	586177.58	1294987.79	-	-
5	586180.38	1294993.09	-	-
6	586166.81	1295001.01	-	-
1	586162.52	1295003.28	-	-

полное наименование должности		 ДОКУМЕНТ ПОДПИСАН ЭЛЕКТРОННОЙ ПОДПИСЬЮ Сертификат: 0091AAF5A599507BC7E6D39D2DFA052F9A Владелец: ФЕДЕРАЛЬНАЯ СЛУЖБА ГОСУДАРСТВЕННОЙ РЕГИСТРАЦИИ, КАДАСТРА И КАРТОГРАФИИ Действителен: с 16.09.2025 по 10.12.2026	инициалы, фамилия

Земельный участок			
вид объекта недвижимости			

Лист № 2 раздела 4.2	Всего листов раздела 4.2: 6	Всего разделов: 8	Всего листов выписки: 36
----------------------	-----------------------------	-------------------	--------------------------

05.11.2025г. № КУВИ-001/2025-202744945

Кадастровый номер: 74:10:0000000:49(Единое землепользование)

Сведения о характерных точках границы части (частей) земельного участка

Учетный номер части: 74:10:0000000:49/5

Система координат

Номер точки	Координаты, м		Описание закрепления на местности	Средняя квадратичная погрешность определения координат характерных точек границ земельного участка, м
	X	Y		
1	2	3	4	5
1	585708.42	1294577.04	-	-
2	585678.41	1294555.43	-	-
3	585618.02	1294508.08	-	-
4	585375.63	1294285.72	-	-
5	585017.74	1293931.61	-	-
6	584825.86	1293729.72	-	-
7	584746.05	1293648	-	-
8	584731.31	1293646.19	-	-
9	584722.75	1293634.31	-	-
10	584717.35	1293616.44	-	-
11	584706.11	1293607.08	-	-
12	584698.99	1293599.78	-	-
13	584694.9	1293595.66	-	-
14	584688.67	1293590.54	-	-
15	584684.95	1293589.85	-	-
16	584681.56	1293591.8	-	-
17	584679.21	1293596.09	-	-
18	584678.63	1293575.54	-	-
19	584743.37	1293640.8	-	-
20	584824.01	1293722.73	-	-
21	584941.05	1293841.46	-	-
22	584984.72	1293885.79	-	-
23	585017.18	1293920.65	-	-
24	585154.21	1294057.88	-	-

полное наименование должности	 ДОКУМЕНТ ПОДПИСАН ЭЛЕКТРОННОЙ ПОДПИСЬЮ Сертификат: 0091AAF5A599507BC7E6D39D2DFA052F9A Владелец: ФЕДЕРАЛЬНАЯ СЛУЖБА ГОСУДАРСТВЕННОЙ РЕГИСТРАЦИИ, КАДАСТРА И КАРТОГРАФИИ Действителен: с 16.09.2025 по 10.12.2026	инициалы, фамилия

Земельный участок			
вид объекта недвижимости			

Лист № 3 раздела 4.2	Всего листов раздела 4.2: 6	Всего разделов: 8	Всего листов выписки: 36
----------------------	-----------------------------	-------------------	--------------------------

05.11.2025г. № КУВИ-001/2025-202744945

Кадастровый номер: 74:10:0000000:49(Единое землепользование)

1	2	3	4	5
25	585173.29	1294077.25	-	-
26	585294.56	1294200.37	-	-
27	585332.63	1294238.96	-	-
28	585371.06	1294277.92	-	-
29	585454.28	1294353.14	-	-
30	585494.86	1294389.79	-	-
31	585535.45	1294426.47	-	-
32	585578.25	1294465.15	-	-
33	585619.58	1294502.5	-	-
34	585661.04	1294537.29	-	-
35	585702.37	1294571.96	-	-
1	585708.42	1294577.04	-	-
1	586150.43	1294980.57	-	-
2	586125.33	1294933.42	-	-
3	586105.09	1294909.59	-	-
4	586129.5	1294930.05	-	-
1	586150.43	1294980.57	-	-
1	586292.83	1295299.09	-	-
2	586288.35	1295281.32	-	-
3	586282.98	1295267.38	-	-
4	586288.43	1295271	-	-
5	586306.98	1295283.28	-	-
6	586314.59	1295313.5	-	-
1	586292.83	1295299.09	-	-
1	586314.59	1295313.5	-	-
2	586306.98	1295283.28	-	-
3	586311.47	1295286.25	-	-
4	586319.9	1295317.01	-	-
1	586314.59	1295313.5	-	-



ДОКУМЕНТ ПОДПИСАН
ЭЛЕКТРОННОЙ ПОДПИСЬЮ

Сертификат: 0091AAF5A599507BC7E6D39D2DFA052F9A

Владелец: ФЕДЕРАЛЬНАЯ СЛУЖБА ГОСУДАРСТВЕННОЙ

РЕГИСТРАЦИИ, КАДАСТРА И КАРТОГРАФИИ

Действителен: с 16.09.2025 по 10.12.2026

полное наименование должности

инициалы, фамилия

Земельный участок				
вид объекта недвижимости				
Лист № 4 раздела 4.2		Всего листов раздела 4.2: 6		Всего разделов: 8
Всего листов выписки: 36				
05.11.2025г. № КУВИ-001/2025-202744945				
Кадастровый номер:			74:10:0000000:49(Единое землепользование)	
1	2	3	4	5
1	585154.21	1294057.88	-	-
2	585017.18	1293920.65	-	-
3	584984.72	1293885.79	-	-
4	585058.73	1293960.92	-	-
1	585154.21	1294057.88	-	-

полное наименование должности	 ДОКУМЕНТ ПОДПИСАН ЭЛЕКТРОННОЙ ПОДПИСЬЮ Сертификат: 0091AAF5A599507BC7E6D39D2DFA052F9A Владелец: ФЕДЕРАЛЬНАЯ СЛУЖБА ГОСУДАРСТВЕННОЙ РЕГИСТРАЦИИ, КАДАСТРА И КАРТОГРАФИИ Действителен: с 16.09.2025 по 10.12.2026	инициалы, фамилия

Земельный участок				
вид объекта недвижимости				
Лист № 5 раздела 4.2		Всего листов раздела 4.2: 6		Всего разделов: 8
				Всего листов выписки: 36
05.11.2025г. № КУВИ-001/2025-202744945				
Кадастровый номер:		74:10:0000000:49(Единое землепользование)		
Сведения о характерных точках границы части (частей) земельного участка				
Учетный номер части: 74:10:0000000:49/6				
Система координат				
Номер точки	Координаты, м		Описание закрепления на местности	Средняя квадратичная погрешность определения координат характерных точек границ земельного участка, м
	X	Y		
1	2	3	4	5
1	586296.54	1295313.8	-	-
2	586288.93	1295283.61	-	-
3	586310.68	1295297.97	-	-
4	586318.28	1295328.15	-	-
1	586296.54	1295313.8	-	-
1	586318.28	1295328.15	-	-
2	586310.68	1295297.97	-	-
3	586315.57	1295301.2	-	-
4	586323.98	1295331.91	-	-
1	586318.28	1295328.15	-	-



ДОКУМЕНТ ПОДПИСАН
ЭЛЕКТРОННОЙ ПОДПИСЬЮ

Сертификат: 0091AAF5A599507BC7E6D39D2DFA052F9A

Владелец: ФЕДЕРАЛЬНАЯ СЛУЖБА ГОСУДАРСТВЕННОЙ
РЕГИСТРАЦИИ, КАДАСТРА И КАРТОГРАФИИ
Действителен: с 16.09.2025 по 10.12.2026

полное наименование должности

инициалы, фамилия

Земельный участок				
вид объекта недвижимости				
Лист № 6 раздела 4.2		Всего листов раздела 4.2: 6		Всего разделов: 8
Всего листов выписки: 36				
05.11.2025г. № КУВИ-001/2025-202744945				
Кадастровый номер:		74:10:0000000:49(Единое землепользование)		
Сведения о характерных точках границы части (частей) земельного участка				
Учетный номер части: 74:10:0000000:49/7				
Система координат				
Номер точки	Координаты, м		Описание закрепления на местности	Средняя квадратичная погрешность определения координат характерных точек границ земельного участка, м
	X	Y		
1	2	3	4	5
1	585296.86	1294207.79	-	-
2	585282.44	1294193.51	-	-
3	585285.81	1294188.65	-	-
4	585300.42	1294202.65	-	-
5	585296.86	1294207.79	-	-
1	585343.71	1294251.19	-	-
2	585342.21	1294252.66	-	-
3	585327.02	1294237.62	-	-
4	585328.09	1294236.51	-	-
5	585332.7	1294239.95	-	-
6	585343.71	1294251.19	-	-
1	585285.81	1294188.65	-	-
2	585289.32	1294183.57	-	-
3	585303.91	1294197.62	-	-
4	585300.42	1294202.65	-	-
5	585285.81	1294188.65	-	-

полное наименование должности	 ДОКУМЕНТ ПОДПИСАН ЭЛЕКТРОННОЙ ПОДПИСЬЮ Сертификат: 0091AAF5A599507BC7E6D39D2DFA052F9A Владелец: ФЕДЕРАЛЬНАЯ СЛУЖБА ГОСУДАРСТВЕННОЙ РЕГИСТРАЦИИ, КАДАСТРА И КАРТОГРАФИИ Действителен: с 16.09.2025 по 10.12.2026	инициалы, фамилия

Выписка из Единого государственного реестра недвижимости об объекте недвижимости

Сведения о характеристиках объекта недвижимости

На основании запроса от 05.11.2025, поступившего на рассмотрение 05.11.2025, сообщаем, что согласно записям Единого государственного реестра недвижимости:

Раздел 1 Лист 1

Земельный участок			
вид объекта недвижимости			

Лист № 1 раздела 1	Всего листов раздела 1: 3	Всего разделов: 8	Всего листов выписки: 25
--------------------	---------------------------	-------------------	--------------------------

05.11.2025г. № КУВИ-001/2025-202744952	
Кадастровый номер:	74:10:0000000:1587
Номер кадастрового квартала:	74:10:0000000
Дата присвоения кадастрового номера:	15.05.2012

Ранее присвоенный государственный учетный номер:	данные отсутствуют
Местоположение:	Местоположение установлено относительно ориентира, расположенного за пределами участка. Ориентир Населенный пункт. Участок находится примерно в 1.4 км, по направлению на северо-восток от ориентира. Почтовый адрес ориентира: Челябинская область, Катав-Ивановский район, поселок Шарлаш.
Площадь:	29731 +/- 1509
Кадастровая стоимость, руб.:	1108371.68
Кадастровые номера расположенных в пределах земельного участка объектов недвижимости:	74:00:0000000:926, 74:00:0000000:927
Кадастровые номера объектов недвижимости, из которых образован объект недвижимости:	74:10:0000000:49
Кадастровые номера образованных объектов недвижимости:	данные отсутствуют
Категория земель:	Земли промышленности, энергетики, транспорта, связи, радиовещания, телевидения, информатики, земли для обеспечения космической деятельности, земли обороны, безопасности и земли иного специального назначения
Виды разрешенного использования:	автомобильный транспорт
Сведения о кадастровом инженере:	Иванов Владимир Николаевич, дата завершения кадастровых работ: 05.03.2012
Сведения о лесах, водных объектах и об иных природных объектах, расположенных в пределах земельного участка:	данные отсутствуют
Сведения о том, что земельный участок полностью расположен в границах зоны с особыми условиями использования территории, территории объекта культурного наследия, публичного сервитута:	данные отсутствуют

полное наименование должности	 ДОКУМЕНТ ПОДПИСАН ЭЛЕКТРОННОЙ ПОДПИСЬЮ Сертификат: 0091AAF5A599507BC7E6D39D2DFA052F9A Владелец: ФЕДЕРАЛЬНАЯ СЛУЖБА ГОСУДАРСТВЕННОЙ РЕГИСТРАЦИИ, КАДАСТРА И КАРТОГРАФИИ Действителен: с 16.09.2025 по 10.12.2026	инициалы, фамилия

Земельный участок			
вид объекта недвижимости			
Лист № 2 раздела 1	Всего листов раздела 1: 3	Всего разделов: 8	Всего листов выписки: 25
05.11.2025г. № КУВИ-001/2025-202744952			
Кадастровый номер:		74:10:0000000:1587	
Сведения о том, что земельный участок расположен в границах особой экономической зоны, территории опережающего развития, зоны территориального развития в Российской Федерации, игровой зоны:		данные отсутствуют	
Сведения о том, что земельный участок расположен в границах особо охраняемой природной территории, Байкальской природной территории и ее экологических зон, лесопарковом зеленом поясе, охотничьего угодья, лесничества:		Земельный участок расположен в границах: 74:03-11.1	
Сведения о расположении земельного участка и (или) расположенного на нем объекта недвижимости в границах территории, в отношении которой принято решение о резервировании земель для государственных или муниципальных нужд:		данные отсутствуют	
Сведения о результатах проведения государственного земельного надзора:		данные отсутствуют	
Сведения о расположении земельного участка в границах территории, в отношении которой утвержден проект межевания территории:		данные отсутствуют	
Условный номер земельного участка:		данные отсутствуют	
Сведения о принятии акта и (или) заключении договора, предусматривающих предоставление в соответствии с земельным законодательством исполнительным органом государственным органом власти или органом местного самоуправления, находящегося в государственной или муниципальной собственности земельного участка для строительства наемного дома социального использования или наемного дома коммерческого использования:		данные отсутствуют	
Сведения о том, что земельный участок или земельные участки образованы на основании решения об изъятии земельного участка и (или) расположенного на нем объекта недвижимости для государственных или муниципальных нужд:		данные отсутствуют	
Сведения о том, что земельный участок образован из земель или земельного участка, государственная собственность на которые не разграничена:		данные отсутствуют	

полное наименование должности	 ДОКУМЕНТ ПОДПИСАН ЭЛЕКТРОННОЙ ПОДПИСЬЮ Сертификат: 0091AAF5A599507BC7E6D39D2DFA052F9A Владелец: ФЕДЕРАЛЬНАЯ СЛУЖБА ГОСУДАРСТВЕННОЙ РЕГИСТРАЦИИ, КАДАСТРА И КАРТОГРАФИИ Действителен: с 16.09.2025 по 10.12.2026	инициалы, фамилия

Земельный участок			
вид объекта недвижимости			
Лист № 3 раздела 1	Всего листов раздела 1: 3	Всего разделов: 8	Всего листов выписки: 25
05.11.2025г. № КУВИ-001/2025-202744952			
Кадастровый номер:		74:10:0000000:1587	
Сведения о наличии земельного спора о местоположении границ земельных участков:		данные отсутствуют	
Статус записи об объекте недвижимости:		Сведения об объекте недвижимости имеют статус "актуальные"	
Особые отметки:		Сведения об ограничениях права на объект недвижимости, обременениях данного объекта, не зарегистрированных в реестре прав, ограничений прав и обременений недвижимого имущества: вид ограничения (обременения): ограничения прав на земельный участок, предусмотренные статьей 56 Земельного кодекса Российской Федерации; срок действия: с 28.08.2015; реквизиты документа-основания: правила охраны элект от 26.03.1984 № 255 выдан: Совет Министров СССР. вид ограничения (обременения): ограничения прав на земельный участок, предусмотренные статьей 56 Земельного кодекса Российской Федерации; срок действия: с 28.08.2015; реквизиты документа-основания: правила охраны элект от 26.03.1984 № 255 выдан: Совет Министров СССР. вид ограничения (обременения): ограничения прав на земельный участок, предусмотренные статьей 56 Земельного кодекса Российской Федерации; срок действия: с 27.11.2015; реквизиты документа-основания: свидетельство о государственной регистрации права 74 АВ 578102 от 30.11.2009 г. от 30.11.2009 № 74 АВ 578102 выдан: Управление Федеральной регистрационной службы по Челябинской области. вид ограничения (обременения): публичный сервитут; срок действия: с 30.07.2025; реквизиты документа-основания: постановление об установлении публичного сервитута от 24.06.2025 № 564 выдан: Администрация Катав-Ивановского муниципального района Челябинской области; постановление о внесении изменений от 23.07.2025 № 674 выдан: Администрация Катав-Ивановского муниципального района Челябинской области.	
Получатель выписки:		Логинова Ольга Игоревна, действующий(ая) на основании документа "" ФЕДЕРАЛЬНОЕ КАЗЕННОЕ УЧРЕЖДЕНИЕ "УПРАВЛЕНИЕ ФЕДЕРАЛЬНЫХ АВТОМОБИЛЬНЫХ ДОРОГ "ЮЖНЫЙ УРАЛ" ФЕДЕРАЛЬНОГО ДОРОЖНОГО АГЕНТСТВА"	



ДОКУМЕНТ ПОДПИСАН
ЭЛЕКТРОННОЙ ПОДПИСЬЮ

Сертификат: 0091AAF5A599507BC7E6D39D2DFA052F9A

Владелец: ФЕДЕРАЛЬНАЯ СЛУЖБА ГОСУДАРСТВЕННОЙ
РЕГИСТРАЦИИ, КАДАСТРА И КАРТОГРАФИИ
Действителен: с 16.09.2025 по 10.12.2026

полное наименование должности

инициалы, фамилия

Выписка из Единого государственного реестра недвижимости об объекте недвижимости
Сведения о зарегистрированных правах

Земельный участок			
вид объекта недвижимости			
Лист № 1 раздела 2		Всего листов раздела 2: 2	Всего разделов: 8
Всего листов выписки: 25			
05.11.2025г. № КУВИ-001/2025-202744952			
Кадастровый номер:		74:10:0000000:1587	
1	Правообладатель (правообладатели):	1.1	Челябинская область
	Сведения о возможности предоставления третьим лицам персональных данных физического лица:	1.1.1	данные отсутствуют
2	Вид, номер, дата и время государственной регистрации права:	2.1	Собственность 74:10:0000000:1587-74/123/2020-2 20.08.2020 10:00:48
3	Сведения об осуществлении государственной регистрации сделки, права без необходимого в силу закона согласия третьего лица, органа:	3.1	данные отсутствуют
4	Ограничение прав и обременение объекта недвижимости:	не зарегистрировано	
1	Правообладатель (правообладатели):	1.2	Министерство дорожного хозяйства и транспорта Челябинской области, ИНН: 7451384218, ОГРН: 1157451000024, контактная информация: 2378883@mindortrans74.ru, Россия, Челябинская обл., г. Челябинск, ул. Елькина, д. 77
	Сведения о возможности предоставления третьим лицам персональных данных физического лица:	1.2.1	данные отсутствуют
2	Вид, номер, дата и время государственной регистрации права:	2.2	Постоянное (бессрочное) пользование 74:10:0000000:1587-74/010/2017-1 15.11.2017 17:20:31
3	Сведения об осуществлении государственной регистрации сделки, права без необходимого в силу закона согласия третьего лица, органа:	3.2	данные отсутствуют
4	Ограничение прав и обременение объекта недвижимости:	не зарегистрировано	
5	Договоры участия в долевом строительстве:	не зарегистрировано	
6	Заявленные в судебном порядке права требования:	данные отсутствуют	
7	Сведения о возможности предоставления третьим лицам персональных данных физического лица	данные отсутствуют	
8	Сведения о возражении в отношении зарегистрированного права:	данные отсутствуют	
9	Сведения о наличии решения об изъятии объекта недвижимости для государственных и муниципальных нужд:	данные отсутствуют	

полное наименование должности	 ДОКУМЕНТ ПОДПИСАН ЭЛЕКТРОННОЙ ПОДПИСЬЮ Сертификат: 0091AAF5A599507BC7E6D39D2DFA052F9A Владелец: ФЕДЕРАЛЬНАЯ СЛУЖБА ГОСУДАРСТВЕННОЙ РЕГИСТРАЦИИ, КАДАСТРА И КАРТОГРАФИИ Действителен: с 16.09.2025 по 10.12.2026	инициалы, фамилия

Земельный участок			
вид объекта недвижимости			
Лист № 2 раздела 2	Всего листов раздела 2: 2	Всего разделов: 8	Всего листов выписки: 25
05.11.2025г. № КУВИ-001/2025-202744952			
Кадастровый номер:		74:10:0000000:1587	
10	Сведения о невозможности государственной регистрации без личного участия правообладателя или его законного представителя:	данные отсутствуют	
11	Правопритязания и сведения о наличии поступивших, но не рассмотренных заявлений о проведении государственной регистрации права (перехода, прекращения права), ограничения права или обременения объекта недвижимости, сделки в отношении объекта недвижимости:	отсутствуют	
11	Сведения о невозможности государственной регистрации перехода, прекращения, ограничения права на земельный участок из земель сельскохозяйственного назначения:	данные отсутствуют	

полное наименование должности	 ДОКУМЕНТ ПОДПИСАН ЭЛЕКТРОННОЙ ПОДПИСЬЮ Сертификат: 0091AAF5A599507BC7E6D39D2DFA052F9A Владелец: ФЕДЕРАЛЬНАЯ СЛУЖБА ГОСУДАРСТВЕННОЙ РЕГИСТРАЦИИ, КАДАСТРА И КАРТОГРАФИИ Действителен: с 16.09.2025 по 10.12.2026	инициалы, фамилия

Выписка из Единого государственного реестра недвижимости об объекте недвижимости
Описание местоположения земельного участка

Земельный участок			
вид объекта недвижимости			
Лист № 1 раздела 3	Всего листов раздела 3: 1	Всего разделов: 8	Всего листов выписки: 25
05.11.2025г. № КУВИ-001/2025-202744952			
Кадастровый номер:		74:10:0000000:1587	

План (чертеж, схема) земельного участка			
			
Масштаб 1:20000	Условные обозначения:		

полное наименование должности		ДОКУМЕНТ ПОДПИСАН ЭЛЕКТРОННОЙ ПОДПИСЬЮ	инициалы, фамилия
	Сертификат: 0091AAF5A599507BC7E6D39D2DFA052F9A		
	Владелец: ФЕДЕРАЛЬНАЯ СЛУЖБА ГОСУДАРСТВЕННОЙ РЕГИСТРАЦИИ, КАДАСТРА И КАРТОГРАФИИ Действителен: с 16.09.2025 по 10.12.2026		

Описание местоположения земельного участка

05.11.2025г. № КУВИ-001/2025-202744952

1	2	3	4	5	6	7	8
1	1.1.1	1.1.2	173°38.2`	2.8	данные отсутствуют	74:10:0101001:28(1), 74:10:0101001:27, 74:10:0103001:58	Россия, Челябинская обл., Ашинский район, пгт. Кропачево, ул. Вокзальная, д. 24, кв. 6; данные отсутствуют
2	1.1.2	1.1.3	173°34.0`	20.97	данные отсутствуют	74:10:0103001:58	данные отсутствуют
3	1.1.3	1.1.4	264°54.4`	20.05	данные отсутствуют	данные отсутствуют	данные отсутствуют
4	1.1.4	1.1.5	263°25.6`	19.31	данные отсутствуют	данные отсутствуют	данные отсутствуют
5	1.1.5	1.1.6	266°0.3`	32.15	данные отсутствуют	74:10:0103001:120	адрес отсутствует; 2378883@mindortrans74.ru, Россия, Челябинская обл., г. Челябинск, ул. Елькина, д. 77
6	1.1.6	1.1.7	261°50.2`	64.23	данные отсутствуют	74:10:0103001:120	адрес отсутствует; 2378883@mindortrans74.ru, Россия, Челябинская обл., г. Челябинск, ул. Елькина, д. 77
7	1.1.7	1.1.8	263°31.4`	98.86	данные отсутствуют	74:10:0103001:57	данные отсутствуют
8	1.1.8	1.1.9	260°43.4`	109.37	данные отсутствуют	74:10:0103001:57	данные отсутствуют
9	1.1.9	1.1.10	256°38.3`	72.83	данные отсутствуют	74:10:0103001:57	данные отсутствуют
10	1.1.10	1.1.11	251°52.1`	37.66	данные отсутствуют	74:10:0103001:57	данные отсутствуют
11	1.1.11	1.1.12	249°43.8`	74.67	данные отсутствуют	74:10:0103001:57	данные отсутствуют
12	1.1.12	1.1.13	243°38.3`	100.6	данные отсутствуют	74:10:0103001:57	данные отсутствуют
13	1.1.13	1.1.14	240°56.7`	43.65	данные отсутствуют	74:10:0103001:57	данные отсутствуют
14	1.1.14	1.1.15	236°35.1`	52.64	данные отсутствуют	74:10:0103001:57	данные отсутствуют
15	1.1.15	1.1.16	234°52.9`	56.74	данные отсутствуют	74:10:0103001:57	данные отсутствуют
16	1.1.16	1.1.17	232°5.7`	46.26	данные отсутствуют	74:10:0103001:57	данные отсутствуют
17	1.1.17	1.1.18	228°12.9`	63.66	данные отсутствуют	74:10:0103001:57	данные отсутствуют

полное наименование должности



ДОКУМЕНТ ПОДПИСАН
ЭЛЕКТРОННОЙ ПОДПИСЬЮ

Сертификат: 0091AAF5A599507BC7E6D39D2DFA052F9A

Владелец: ФЕДЕРАЛЬНАЯ СЛУЖБА ГОСУДАРСТВЕННОЙ
РЕГИСТРАЦИИ, КАДАСТРА И КАРТОГРАФИИ
Действителен: с 16.09.2025 по 10.12.2026

инициалы, фамилия

Земельный участок							
вид объекта недвижимости							
Лист № 2 раздела 3.1			Всего листов раздела 3.1: 4			Всего разделов: 8	Всего листов выписки: 25
05.11.2025г. № КУВИ-001/2025-202744952							
Кадастровый номер:				74:10:0000000:1587			
1	2	3	4	5	6	7	8
18	1.1.18	1.1.19	226°14.6`	38.75	данные отсутствуют	74:10:0103001:57	данные отсутствуют
19	1.1.19	1.1.20	223°27.7`	45.55	данные отсутствуют	74:10:0103001:57	данные отсутствуют
20	1.1.20	1.1.21	220°13.6`	51.24	данные отсутствуют	74:10:0103001:57	данные отсутствуют
21	1.1.21	1.1.22	216°53.0`	40.27	данные отсутствуют	74:10:0103001:57	данные отсутствуют
22	1.1.22	1.1.23	216°24.7`	101.38	данные отсутствуют	74:10:0103001:57	данные отсутствуют
23	1.1.23	1.1.24	215°8.2`	57.88	данные отсутствуют	74:10:0103001:57	данные отсутствуют
24	1.1.24	1.1.25	216°24.2`	98.15	данные отсутствуют	74:10:0103001:57	данные отсутствуют
25	1.1.25	1.1.26	218°16.4`	101.79	данные отсутствуют	74:10:0103001:57	данные отсутствуют
26	1.1.26	1.1.27	220°27.2`	95.65	данные отсутствуют	74:10:0103001:57	данные отсутствуют
27	1.1.27	1.1.28	222°50.8`	50.06	данные отсутствуют	74:10:0103001:57	данные отсутствуют
28	1.1.28	1.1.29	222°51.8`	52.55	данные отсутствуют	74:10:0101001:26	данные отсутствуют
29	1.1.29	1.1.30	224°3.3`	99.88	данные отсутствуют	74:10:0101001:26	данные отсутствуют
30	1.1.30	1.1.31	223°49.0`	103.07	данные отсутствуют	74:10:0101001:26	данные отсутствуют
31	1.1.31	1.1.32	223°55.9`	99.32	данные отсутствуют	74:10:0101001:26	данные отсутствуют
32	1.1.32	1.1.33	223°33.3`	101.23	данные отсутствуют	74:10:0101001:26	данные отсутствуют
33	1.1.33	1.1.34	227°16.2`	100.52	данные отсутствуют	74:10:0101001:26	данные отсутствуют
34	1.1.34	1.1.35	225°31.4`	53.35	данные отсутствуют	74:10:0101001:26	данные отсутствуют
35	1.1.35	1.1.36	229°22.6`	48.92	данные отсутствуют	74:10:0101001:26	данные отсутствуют
36	1.1.36	1.1.37	232°2.2`	21.18	данные отсутствуют	74:10:0101001:26	данные отсутствуют
37	1.1.37	1.1.38	44°37.9`	493.92	данные отсутствуют	данные отсутствуют	данные отсутствуют
38	1.1.37	1.1.37			данные отсутствуют	74:10:0101001:416, 74:10:0101001:417, 74:10:0101001:450(1)	г. Челябинск, Свердловский проспект, д. 56; адрес отсутствует; 456110, обл. Челябинская, р-н. Катав-Ивановский, г. Катав-Ивановск, ул. Дмитрия Тараканова, д. 10, кв. 25; данные отсутствуют
39	1.1.38	1.1.39	42°19.4`	325.27	данные отсутствуют	74:10:0000000:780(1)	данные отсутствуют
40	1.1.39	1.1.40	39°55.7`	70.16	данные отсутствуют	74:10:0000000:780(1)	данные отсутствуют
41	1.1.40	1.1.41	35°28.4`	309.61	данные отсутствуют	74:10:0000000:780(1)	данные отсутствуют
42	1.1.41	1.1.42	40°8.5`	81.65	данные отсутствуют	74:10:0000000:780(1)	данные отсутствуют
43	1.1.42	1.1.43	46°0.3`	132.6	данные отсутствуют	74:10:0000000:780(1)	данные отсутствуют
44	1.1.43	1.1.44	50°13.9`	75.61	данные отсутствуют	74:10:0000000:780(1)	данные отсутствуют



ДОКУМЕНТ ПОДПИСАН
ЭЛЕКТРОННОЙ ПОДПИСЬЮ

Сертификат: 0091AAF5A599507BC7E6D39D2DFA052F9A

Владелец: ФЕДЕРАЛЬНАЯ СЛУЖБА ГОСУДАРСТВЕННОЙ
РЕГИСТРАЦИИ, КАДАСТРА И КАРТОГРАФИИ
Действителен: с 16.09.2025 по 10.12.2026

полное наименование должности

инициалы, фамилия

Земельный участок							
вид объекта недвижимости							
Лист № 3 раздела 3.1			Всего листов раздела 3.1: 4			Всего разделов: 8	Всего листов выписки: 25
05.11.2025г. № КУВИ-001/2025-202744952							
Кадастровый номер:				74:10:0000000:1587			
1	2	3	4	5	6	7	8
45	1.1.44	1.1.45	62°11.5`	36.25	данные отсутствуют	74:10:0000000:780(1)	данные отсутствуют
46	1.1.45	1.1.46	62°11.8`	192.72	данные отсутствуют	74:10:0000000:780(1)	данные отсутствуют
47	1.1.46	1.1.47	68°47.2`	134.48	данные отсутствуют	74:10:0000000:780(1)	данные отсутствуют
48	1.1.47	1.1.48	68°47.8`	27.9	данные отсутствуют	74:10:0000000:780(1)	данные отсутствуют
49	1.1.48	1.1.49	74°41.0`	83.55	данные отсутствуют	74:10:0000000:780(1)	данные отсутствуют
50	1.1.49	1.1.50	75°17.4`	79.79	данные отсутствуют	74:10:0000000:780(1)	данные отсутствуют
51	1.1.50	1.1.51	78°20.1`	6.33	данные отсутствуют	74:10:0000000:780(1)	данные отсутствуют
52	1.1.51	1.1.52	84°11.8`	74.57	данные отсутствуют	74:10:0000000:780(1)	данные отсутствуют
53	1.1.52	1.1.53	76°28.8`	14.54	данные отсутствуют	74:10:0101001:43	kativ111im@mail.ru, Россия, Челябинская обл., г. Катав-Ивановск, ул. Дмитрия Тараканова, д. 10, кв. 25
54	1.1.53	1.1.54	57°23.6`	7.78	данные отсутствуют	74:10:0101001:43	kativ111im@mail.ru, Россия, Челябинская обл., г. Катав-Ивановск, ул. Дмитрия Тараканова, д. 10, кв. 25
55	1.1.54	1.1.55	16°20.3`	12.62	данные отсутствуют	74:10:0101001:43	kativ111im@mail.ru, Россия, Челябинская обл., г. Катав-Ивановск, ул. Дмитрия Тараканова, д. 10, кв. 25
56	1.1.55	1.1.56	13°35.8`	46.19	данные отсутствуют	данные отсутствуют	данные отсутствуют
57	1.1.56	1.1.57	47°52.5`	39.05	данные отсутствуют	74:10:0101001:68(1)	Россия, Челябинская обл., г. Катав-Ивановск, ул. Труда, д. 14
58	1.1.57	1.1.58	111°8.2`	25.76	данные отсутствуют	74:03:0903001:220	данные отсутствуют
59	1.1.58	1.1.59	224°29.3`	37.29	данные отсутствуют	74:10:0101001:68(2)	Россия, Челябинская обл., г. Катав-Ивановск, ул. Труда, д. 14
60	1.1.59	1.1.60	223°21.6`	6.92	данные отсутствуют	74:10:0101001:68(2)	Россия, Челябинская обл., г. Катав-Ивановск, ул. Труда, д. 14
61	1.1.60	1.1.61	196°7.4`	26.18	данные отсутствуют	74:10:0101001:68(2)	Россия, Челябинская обл., г. Катав-Ивановск, ул. Труда, д. 14
62	1.1.61	1.1.62	161°6.7`	9.98	данные отсутствуют	74:10:0101001:28(1)	Россия, Челябинская обл., Ашинский район, пгт. Кропачево, ул. Вокзальная, д. 24, кв. 6
63	1.1.62	1.1.63	139°16.6`	7.59	данные отсутствуют	74:10:0101001:28(1)	Россия, Челябинская обл., Ашинский район, пгт. Кропачево, ул. Вокзальная, д. 24, кв. 6



ДОКУМЕНТ ПОДПИСАН
ЭЛЕКТРОННОЙ ПОДПИСЬЮ

Сертификат: 0091AA5A599507BC7E6D39D2DFA052F9A

Владелец: ФЕДЕРАЛЬНАЯ СЛУЖБА ГОСУДАРСТВЕННОЙ
РЕГИСТРАЦИИ, КАДАСТРА И КАРТОГРАФИИ
Действителен: с 16.09.2025 по 10.12.2026

полное наименование должности

инициалы, фамилия

Земельный участок									
вид объекта недвижимости									
Лист № 4 раздела 3.1				Всего листов раздела 3.1: 4		Всего разделов: 8		Всего листов выписки: 25	
05.11.2025г. № КУВИ-001/2025-202744952									
Кадастровый номер:				74:10:0000000:1587					
1	2	3	4	5	6	7	8		
64	1.1.63	1.1.64	105°26.4´	8.71	данные отсутствуют	74:10:0101001:28(1)	Россия, Челябинская обл., Ашинский район, пгт. Кропачево, ул. Вокзальная, д. 24, кв. 6		
65	1.1.64	1.1.65	96°4.9´	4.15	данные отсутствуют	74:10:0101001:28(1)	Россия, Челябинская обл., Ашинский район, пгт. Кропачево, ул. Вокзальная, д. 24, кв. 6		
66	1.1.65	1.1.66	86°16.4´	30.15	данные отсутствуют	74:10:0101001:28(1)	Россия, Челябинская обл., Ашинский район, пгт. Кропачево, ул. Вокзальная, д. 24, кв. 6		
67	1.1.66	1.1.67	85°41.9´	18.8	данные отсутствуют	74:10:0101001:28(1)	Россия, Челябинская обл., Ашинский район, пгт. Кропачево, ул. Вокзальная, д. 24, кв. 6		
68	1.1.67	1.1.1	85°29.8´	17.7	данные отсутствуют	74:10:0101001:28(1)	Россия, Челябинская обл., Ашинский район, пгт. Кропачево, ул. Вокзальная, д. 24, кв. 6		

			ДОКУМЕНТ ПОДПИСАН		
			ЭЛЕКТРОННОЙ ПОДПИСЬЮ		
полное наименование должности			Сертификат: 0091AAF5A599507BC7E6D39D2DFA052F9A		
			Владелец: ФЕДЕРАЛЬНАЯ СЛУЖБА ГОСУДАРСТВЕННОЙ		инициалы, фамилия
			РЕГИСТРАЦИИ, КАДАСТРА И КАРТОГРАФИИ		
		Действителен: с 16.09.2025 по 10.12.2026			

Выписка из Единого государственного реестра недвижимости об объекте недвижимости
Описание местоположения земельного участка

Земельный участок			
вид объекта недвижимости			
Лист № 1 раздела 3.2	Всего листов раздела 3.2: 3	Всего разделов: 8	Всего листов выписки: 25
05.11.2025г. № КУВИ-001/2025-202744952			
Кадастровый номер:		74:10:0000000:1587	

Сведения о характерных точках границы земельного участка				
Система координат МСК-74				
Номер точки	Координаты, м		Описание закрепления на местности	Средняя квадратичная погрешность определения координат характерных точек границ земельного участка, м
	X	Y		
1	2	3	4	5
1	586371.54	1295651.99	-	2.5
2	586370.15	1295634.34	-	2.5
3	586368.74	1295615.59	-	2.5
4	586366.78	1295585.5	-	2.5
5	586367.22	1295581.37	-	2.5
6	586369.54	1295572.97	-	2.5
7	586375.29	1295568.02	-	2.5
8	586384.73	1295564.79	-	2.5
9	586409.88	1295572.06	-	2.5
10	586414.91	1295576.81	-	2.5
11	586441.51	1295602.94	-	2.5
12	586450.8	1295578.91	-	2.5
13	586424.61	1295549.95	-	2.5
14	586379.71	1295539.09	-	2.5
15	586367.6	1295535.54	-	2.5
16	586363.41	1295528.99	-	2.5
17	586360.01	1295514.85	-	2.5
18	586352.47	1295440.66	-	2.5
19	586351.19	1295434.46	-	2.5
20	586330.93	1295357.29	-	2.5
21	586308.86	1295276.71	-	2.5
22	586298.77	1295250.7	-	2.5

полное наименование должности	 ДОКУМЕНТ ПОДПИСАН ЭЛЕКТРОННОЙ ПОДПИСЬЮ Сертификат: 0091AAF5A599507BC7E6D39D2DFA052F9A Владелец: ФЕДЕРАЛЬНАЯ СЛУЖБА ГОСУДАРСТВЕННОЙ РЕГИСТРАЦИИ, КАДАСТРА И КАРТОГРАФИИ Действителен: с 16.09.2025 по 10.12.2026	инициалы, фамилия

Земельный участок			
вид объекта недвижимости			
Лист № 2 раздела 3.2	Всего листов раздела 3.2: 3	Всего разделов: 8	Всего листов выписки: 25

05.11.2025г. № КУВИ-001/2025-202744952

Кадастровый номер: 74:10:0000000:1587

1	2	3	4	5
23	586250.11	1295125.33	-	2.5
24	586160.22	1294954.86	-	2.5
25	586143.31	1294922.8	-	2.5
26	586094.94	1294864.68	-	2.5
27	586002.84	1294769.29	-	2.5
28	585940.42	1294716.65	-	2.5
29	585688.28	1294536.97	-	2.5
30	585634.48	1294491.94	-	2.5
31	585393.99	1294272.93	-	2.5
32	585042.5	1293925.93	-	2.5
33	585055.53	1293942.63	-	2.5
34	585087.38	1293979.76	-	2.5
35	585124.76	1294017.83	-	2.5
36	585192.97	1294091.67	-	2.5
37	585266.33	1294161.42	-	2.5
38	585337.86	1294230.33	-	2.5
39	585412.23	1294301.69	-	2.5
40	585484.01	1294371.14	-	2.5
41	585522.53	1294406.89	-	2.5
42	585559.23	1294440.93	-	2.5
43	585632.01	1294502.99	-	2.5
44	585711.92	1294566.04	-	2.5
45	585790.92	1294624.29	-	2.5
46	585838.25	1294657.6	-	2.5
47	585919.84	1294717.78	-	2.5
48	585952.05	1294741.95	-	2.5
49	585991.17	1294775.04	-	2.5
50	586024.23	1294806.37	-	2.5
51	586051.03	1294834.36	-	2.5



ДОКУМЕНТ ПОДПИСАН
ЭЛЕКТРОННОЙ ПОДПИСЬЮ

Сертификат: 0091AAF5A599507BC7E6D39D2DFA052F9A

Владелец: ФЕДЕРАЛЬНАЯ СЛУЖБА ГОСУДАРСТВЕННОЙ

РЕГИСТРАЦИИ, КАДАСТРА И КАРТОГРАФИИ

Действителен: с 16.09.2025 по 10.12.2026

полное наименование должности

инициалы, фамилия

Земельный участок				
вид объекта недвижимости				
Лист № 3 раздела 3.2		Всего листов раздела 3.2: 3		Всего разделов: 8
Всего листов выписки: 25				
05.11.2025г. № КУВИ-001/2025-202744952				
Кадастровый номер:		74:10:0000000:1587		
1	2	3	4	5
52	586093.45	1294881.83	-	2.5
53	586121.87	1294918.33	-	2.5
54	586154.51	1294964.74	-	2.5
55	586183.5	1295008.68	-	2.5
56	586204.7	1295046.84	-	2.5
57	586249.37	1295136.98	-	2.5
58	586275.24	1295207.03	-	2.5
59	586286.96	1295242.82	-	2.5
60	586303.79	1295313.68	-	2.5
61	586321.42	1295421.62	-	2.5
62	586332.57	1295519.85	-	2.5
63	586341.69	1295583.43	-	2.5
64	586343.93	1295615.5	-	2.5
65	586346.14	1295634.68	-	2.5
66	586347.92	1295654.65	-	2.5
67	586368.76	1295652.3	-	2.5
1	586371.54	1295651.99	-	2.5



ДОКУМЕНТ ПОДПИСАН
ЭЛЕКТРОННОЙ ПОДПИСЬЮ

Сертификат: 0091AAF5A599507BC7E6D39D2DFA052F9A

Владелец: ФЕДЕРАЛЬНАЯ СЛУЖБА ГОСУДАРСТВЕННОЙ
РЕГИСТРАЦИИ, КАДАСТРА И КАРТОГРАФИИ
Действителен: с 16.09.2025 по 10.12.2026

полное наименование должности


инициалы, фамилия

Выписка из Единого государственного реестра недвижимости об объекте недвижимости

Сведения о частях земельного участка

Земельный участок			
вид объекта недвижимости			
Лист № 1 раздела 4	Всего листов раздела 4: 4	Всего разделов: 8	Всего листов выписки: 25
05.11.2025г. № КУВИ-001/2025-202744952			
Кадастровый номер:		74:10:0000000:1587	
План (чертеж, схема) части земельного участка		Учетный номер части: 74:10:0000000:1587/1	
Масштаб 1:300		Условные обозначения:	

полное наименование должности	 ДОКУМЕНТ ПОДПИСАН ЭЛЕКТРОННОЙ ПОДПИСЬЮ Сертификат: 0091AAF5A599507BC7E6D39D2DFA052F9A Владелец: ФЕДЕРАЛЬНАЯ СЛУЖБА ГОСУДАРСТВЕННОЙ РЕГИСТРАЦИИ, КАДАСТРА И КАРТОГРАФИИ Действителен: с 16.09.2025 по 10.12.2026	инициалы, фамилия

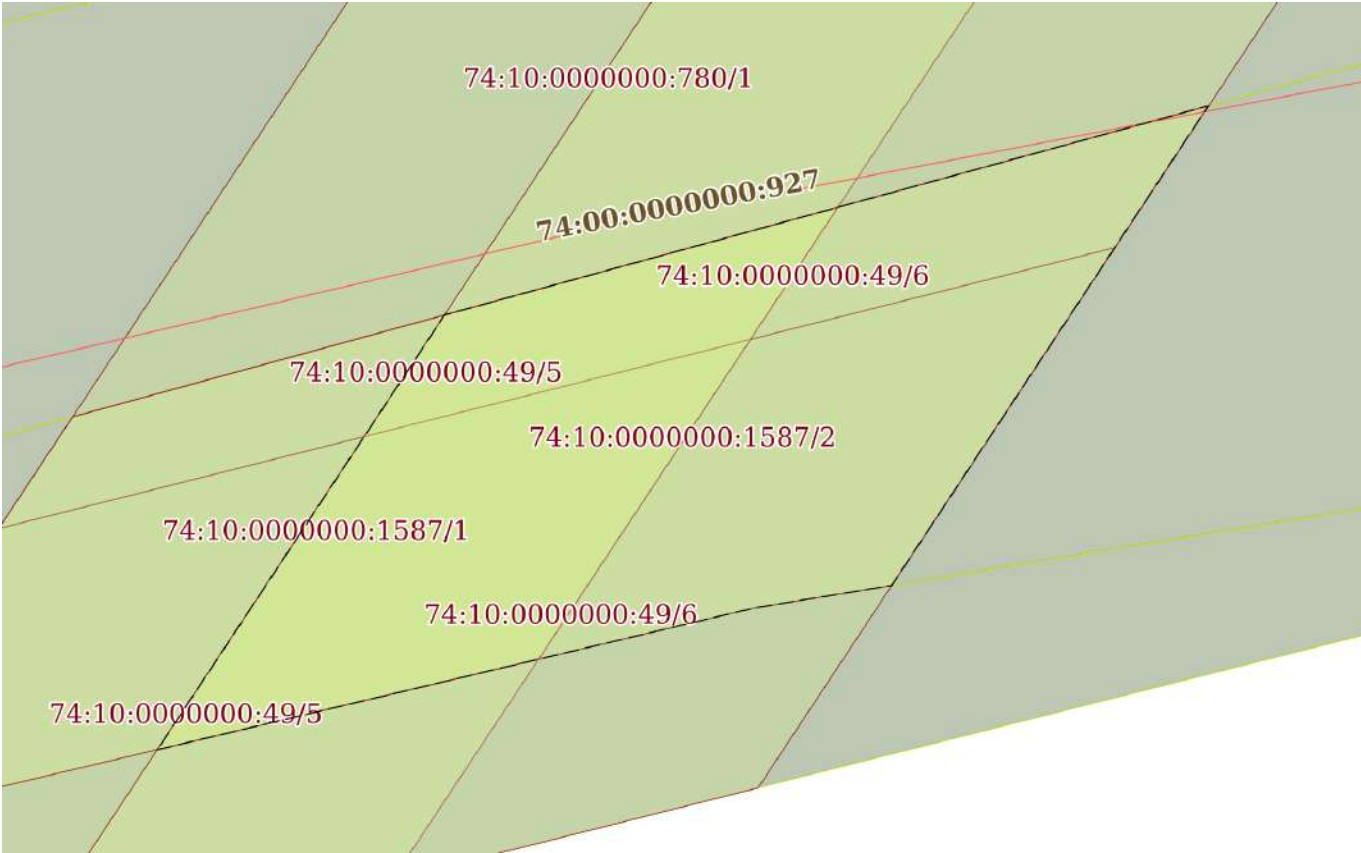Земельный участок			
вид объекта недвижимости			
Лист № 2 раздела 4	Всего листов раздела 4: 4	Всего разделов: 8	Всего листов выписки: 25
05.11.2025г. № КУВИ-001/2025-202744952			
Кадастровый номер:		74:10:0000000:1587	
План (чертеж, схема) части земельного участка		Учетный номер части: 74:10:0000000:1587/2	
			
Масштаб 1:300	Условные обозначения:		

полное наименование должности	 ДОКУМЕНТ ПОДПИСАН ЭЛЕКТРОННОЙ ПОДПИСЬЮ Сертификат: 0091AAF5A599507BC7E6D39D2DFA052F9A Владелец: ФЕДЕРАЛЬНАЯ СЛУЖБА ГОСУДАРСТВЕННОЙ РЕГИСТРАЦИИ, КАДАСТРА И КАРТОГРАФИИ Действителен: с 16.09.2025 по 10.12.2026	инициалы, фамилия


Земельный участок			
вид объекта недвижимости			

Лист № 3 раздела 4	Всего листов раздела 4: 4	Всего разделов: 8	Всего листов выписки: 25
--------------------	---------------------------	-------------------	--------------------------

05.11.2025г. № КУВИ-001/2025-202744952


Кадастровый номер: 74:10:0000000:1587

План (чертеж, схема) части земельного участка Учетный номер части: 74:10:0000000:1587/3

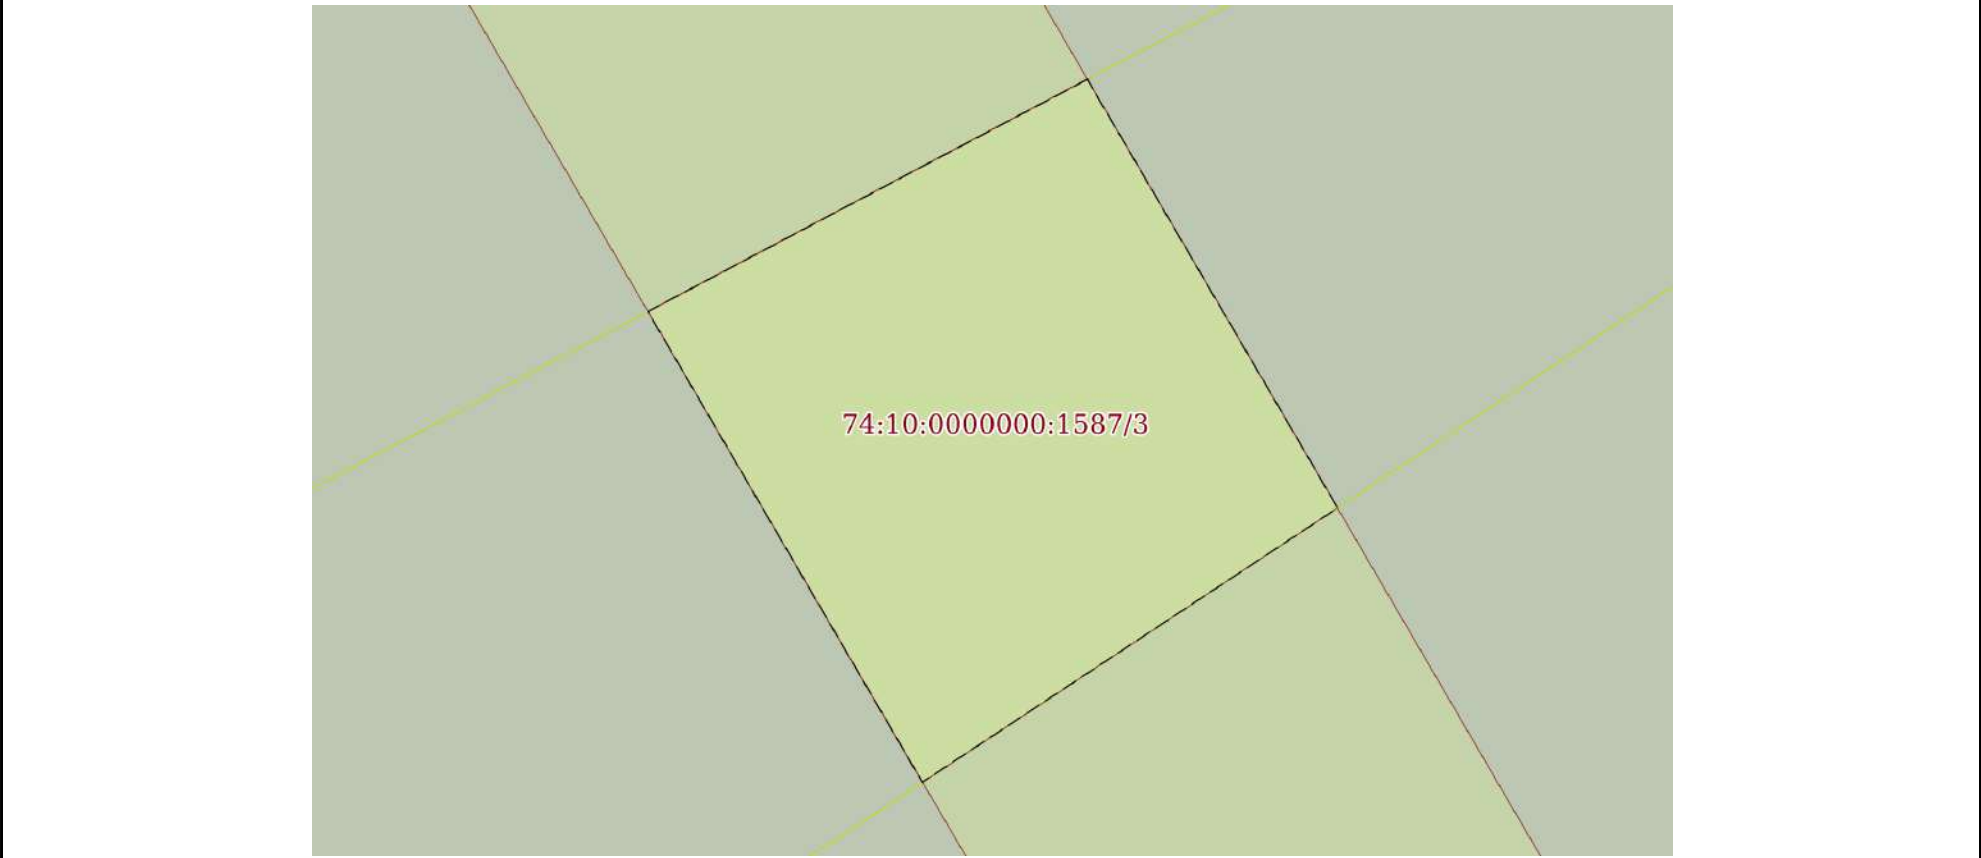

Масштаб 1:90 Условные обозначения:

полное наименование должности	 ДОКУМЕНТ ПОДПИСАН ЭЛЕКТРОННОЙ ПОДПИСЬЮ Сертификат: 0091AAF5A599507BC7E6D39D2DFA052F9A Владелец: ФЕДЕРАЛЬНАЯ СЛУЖБА ГОСУДАРСТВЕННОЙ РЕГИСТРАЦИИ, КАДАСТРА И КАРТОГРАФИИ Действителен: с 16.09.2025 по 10.12.2026	инициалы, фамилия

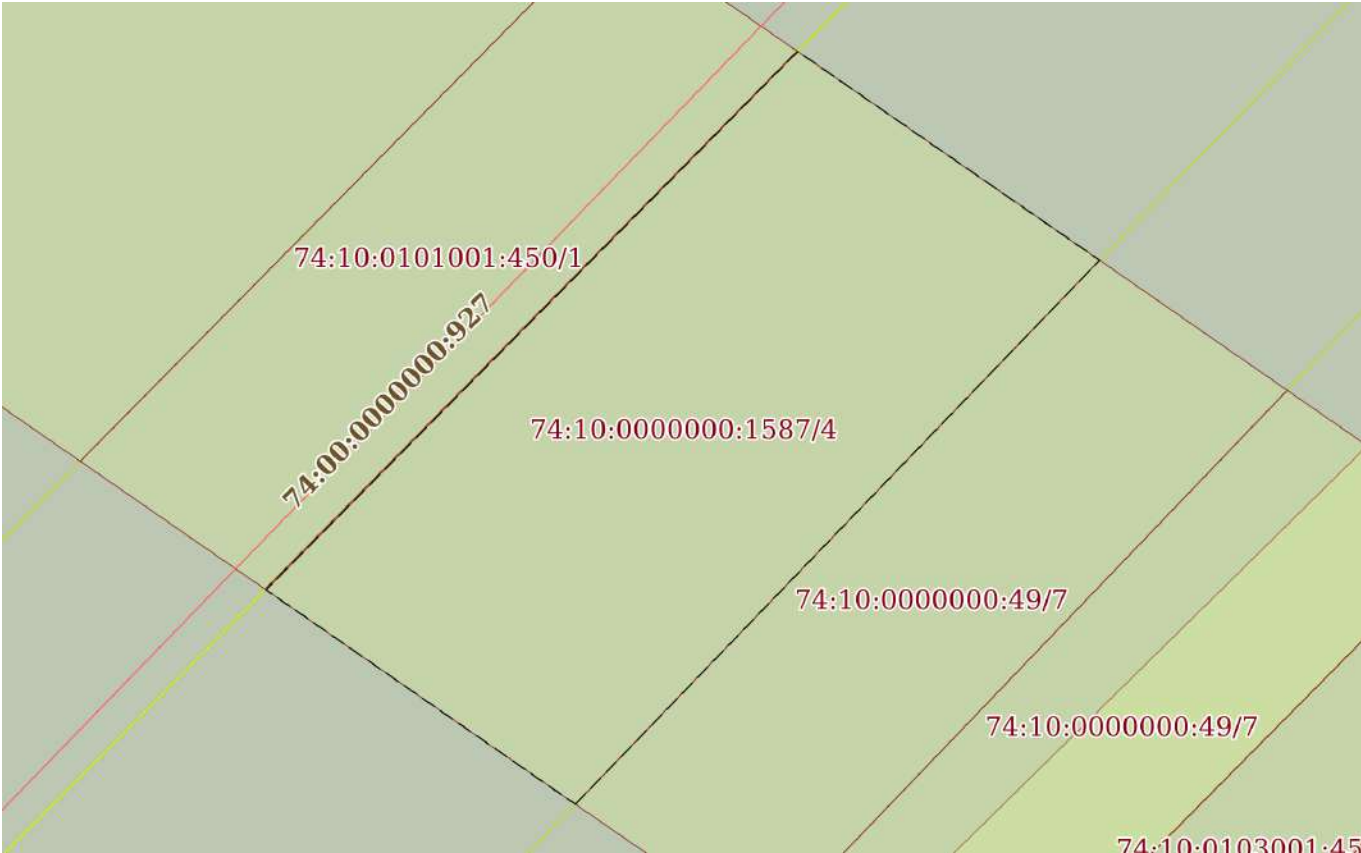Земельный участок			
вид объекта недвижимости			
Лист № 4 раздела 4	Всего листов раздела 4: 4	Всего разделов: 8	Всего листов выписки: 25
05.11.2025г. № КУВИ-001/2025-202744952			
Кадастровый номер:		74:10:0000000:1587	
План (чертеж, схема) части земельного участка		Учетный номер части: 74:10:0000000:1587/4	
			
Масштаб 1:200		Условные обозначения:	

полное наименование должности	 ДОКУМЕНТ ПОДПИСАН ЭЛЕКТРОННОЙ ПОДПИСЬЮ Сертификат: 0091AAF5A599507BC7E6D39D2DFA052F9A Владелец: ФЕДЕРАЛЬНАЯ СЛУЖБА ГОСУДАРСТВЕННОЙ РЕГИСТРАЦИИ, КАДАСТРА И КАРТОГРАФИИ Действителен: с 16.09.2025 по 10.12.2026	инициалы, фамилия

Выписка из Единого государственного реестра недвижимости об объекте недвижимости

Сведения о частях земельного участка

Земельный участок			
вид объекта недвижимости			
Лист № 1 раздела 4.1	Всего листов раздела 4.1: 4	Всего разделов: 8	Всего листов выписки: 25
05.11.2025г. № КУВИ-001/2025-202744952			
Кадастровый номер:		74:10:0000000:1587	

Учетный номер части	Площадь, м2	Содержание ограничения в использовании или ограничения права на объект недвижимости или обременения объекта недвижимости
1	2	3
74:10:0000000:1587/1	441	вид ограничения (обременения): ограничения прав на земельный участок, предусмотренные статьей 56 Земельного кодекса Российской Федерации; Срок действия: не установлен; реквизиты документа-основания: правила охраны элект от 26.03.1984 № 255 выдан: Совет Министров СССР; Содержание ограничения (обременения): Ограничения, установленные «Правилами охраны электрических сетей свыше 1000 вольт», утвержденные постановлением Совета Министров СССР от 26.03.1984г. №255: 11.В охранных зонах электрических сетей без письменного согласия предприятий (организаций), в ведении которых находятся эти сети, запрещается: а) производить строительство, капитальный ремонт, реконструкцию или снос любых зданий и сооружений; б) осуществлять всякого рода горные, погрузочно-разгрузочные, дноуглубительные, землечерпательные, взрывные, мелиоративные работы, производить посадку и вырубку деревьев и кустарников, располагать полевые станы, устраивать загоны для скота, сооружать проволочные ограждения, шпалеры для виноградников и садов, а также производить полив сельскохозяйственных культур; в) осуществлять добычу рыбы, других водных животных и растений придонными орудиями лова, устраивать водопой, производить колку и заготовку льда (в охранных зонах подводных кабельных линий электропередачи); г) совершать проезд машин и механизмов, имеющих общую высоту с грузом или без груза от поверхности дороги более 4,5 метра (в охранных зонах воздушных линий электропередачи); д) производить земляные работы на глубине более 0,3 метра, а на вспахиваемых землях - на глубине более 0,45 метра, а также планировку грунта (в охранных зонах подземных кабельных линий электропередачи). 13.Запрещается производить какие-либо действия, которые могут нарушить нормальную работу электрических сетей, привести к их повреждению или к несчастным случаям, и в частности: а) размещать автозаправочные станции и иные хранилища горюче-смазочных материалов в охранных зонах электрических сетей; б) посторонним лицам находиться на территории и в помещениях электросетевых сооружений, открывать двери и люки электросетевых сооружений, производить переключения и подключения в электрических сетях; в) загромождать подъезды и подходы к объектам электрических сетей; г) набрасывать на провода, опоры и приближать к ним посторонние предметы, а также подниматься на опоры; д) устраивать всякого рода свалки (в охранных зонах электрических сетей и вблизи них); е) складировать корма, удобрения, солому, торф, дрова и другие материалы, разводить огонь (в охранных зонах воздушных линий электропередачи); ж) устраивать спортивные площадки, площадки для игр, стадионы, рынки, остановочные пункты общественного транспорта, стоянки всех видов машин и механизмов, проводить любые мероприятия, связанные с большим скоплением людей, не занятых

полное наименование должности		инициалы, фамилия
	ДОКУМЕНТ ПОДПИСАН ЭЛЕКТРОННОЙ ПОДПИСЬЮ	
	Сертификат: 0091AAF5A599507BC7E6D39D2DFA052F9A	
	Владелец: ФЕДЕРАЛЬНАЯ СЛУЖБА ГОСУДАРСТВЕННОЙ РЕГИСТРАЦИИ, КАДАСТРА И КАРТОГРАФИИ Действителен: с 16.09.2025 по 10.12.2026	

Земельный участок			
вид объекта недвижимости			
Лист № 2 раздела 4.1	Всего листов раздела 4.1: 4	Всего разделов: 8	Всего листов выписки: 25
05.11.2025г. № КУВИ-001/2025-202744952			
Кадастровый номер:		74:10:0000000:1587	

		выполнением разрешенных в установленном порядке работ (в охранных зонах воздушных линий электропередачи); з) запускать воздушные змеи, спортивные модели летательных аппаратов, в том числе неуправляемые (в охранных зонах воздушных линий электропередачи и вблизи них); и) совершать остановки всех видов транспорта, кроме железнодорожного (в охранных зонах воздушных линий электропередачи напряжением 330 киловольт и выше); к) производить работы ударными механизмами, сбрасывать тяжести массой свыше 5 тонн, производить сброс и слив едких и коррозионных веществ и горюче-смазочных материалов (в охранных зонах подземных кабельных линий электропередачи и вблизи них); 31.Предприятия, организации, учреждения и граждане в охранных зонах электрических сетей и вблизи них обязаны выполнять требования работников предприятий (организаций), в ведении которых находятся электрические сети, направленные на обеспечение сохранности электрических сетей и предотвращение несчастных случаев. Предприятия (организации), в ведении которых находятся электрические сети, имеют право приостановить работы, выполняемые другими предприятиями, организациями, учреждениями или гражданами в охранных зонах этих сетей с нарушением требований настоящих Правил.; Реестровый номер границы: 74.00.2.40
74:10:0000000:1587/2	458	вид ограничения (обременения): ограничения прав на земельный участок, предусмотренные статьей 56 Земельного кодекса Российской Федерации; Срок действия: не установлен; реквизиты документа-основания: правила охраны элект от 26.03.1984 № 255 выдан: Совет Министров СССР; Содержание ограничения (обременения): Ограничения, установленные «Правилами охраны электрических сетей свыше 1000 вольт», утвержденные постановлением Совета Министров СССР от 26.03.1984г. №255: 11.В охранных зонах электрических сетей без письменного согласия предприятий (организаций), в ведении которых находятся эти сети, запрещается: а) производить строительство, капитальный ремонт, реконструкцию или снос любых зданий и сооружений; б) осуществлять всякого рода горные, погрузочно-разгрузочные, дноуглубительные, землечерпательные, взрывные, мелиоративные работы, производить посадку и вырубку деревьев и кустарников, располагать полевые станы, устраивать загоны для скота, сооружать проволочные ограждения, шпалеры для виноградников и садов, а также производить полив сельскохозяйственных культур; в) осуществлять добычу рыбы, других водных животных и растений придонными орудиями лова, устраивать водопои, производить колку и заготовку льда (в охранных зонах подводных кабельных линий электропередачи); г) совершать проезд машин и механизмов, имеющих общую высоту с грузом или без груза от поверхности дороги более 4,5 метра (в охранных зонах воздушных линий электропередачи); д) производить земляные работы на глубине более 0,3 метра, а на вспахиваемых землях - на глубине более 0,45 метра, а также планировку грунта (в охранных зонах подземных кабельных линий электропередачи). 13.Запрещается производить какие-либо действия, которые могут нарушить нормальную работу электрических сетей, привести к их повреждению или к несчастным случаям, и в частности: а) размещать автозаправочные станции и иные хранилища горюче-смазочных материалов в охранных зонах электрических сетей; б) посторонним лицам находиться на территории и в помещениях электросетевых сооружений, открывать двери и люки электросетевых сооружений, производить переключения и подключения в электрических сетях; в) загромождать подъезды и подходы к объектам

		 ДОКУМЕНТ ПОДПИСАН ЭЛЕКТРОННОЙ ПОДПИСЬЮ Сертификат: 0091AAF5A599507BC7E6D39D2DFA052F9A Владелец: ФЕДЕРАЛЬНАЯ СЛУЖБА ГОСУДАРСТВЕННОЙ РЕГИСТРАЦИИ, КАДАСТРА И КАРТОГРАФИИ Действителен: с 16.09.2025 по 10.12.2026	
полное наименование должности			инициалы, фамилия

Земельный участок			
вид объекта недвижимости			
Лист № 3 раздела 4.1	Всего листов раздела 4.1: 4	Всего разделов: 8	Всего листов выписки: 25

05.11.2025г. № КУВИ-001/2025-202744952

Кадастровый номер:

74:10:0000000:1587

		электрических сетей; г) набрасывать на провода, опоры и приближать к ним посторонние предметы, а также подниматься на опоры; д) устраивать всякого рода свалки (в охранных зонах электрических сетей и вблизи них); е) складировать корма, удобрения, солому, торф, дрова и другие материалы, разводить огонь (в охранных зонах воздушных линий электропередачи); ж) устраивать спортивные площадки, площадки для игр, стадионы, рынки, остановочные пункты общественного транспорта, стоянки всех видов машин и механизмов, проводить любые мероприятия, связанные с большим скоплением людей, не занятых выполнением разрешенных в установленном порядке работ (в охранных зонах воздушных линий электропередачи); з) запускать воздушные змеи, спортивные модели летательных аппаратов, в том числе неуправляемые (в охранных зонах воздушных линий электропередачи и вблизи них); и) совершать остановки всех видов транспорта, кроме железнодорожного (в охранных зонах воздушных линий электропередачи напряжением 330 киловольт и выше); к) производить работы ударными механизмами, сбрасывать тяжести массой свыше 5 тонн, производить сброс и слив едких и коррозионных веществ и горюче-смазочных материалов (в охранных зонах подземных кабельных линий электропередачи и вблизи них); 31.Предприятия, организации, учреждения и граждане в охранных зонах электрических сетей и вблизи них обязаны выполнять требования работников предприятий (организаций), в ведении которых находятся электрические сети, направленные на обеспечение сохранности электрических сетей и предотвращение несчастных случаев. Предприятия (организации), в ведении которых находятся электрические сети, имеют право приостановить работы, выполняемые другими предприятиями, организациями, учреждениями или гражданами в охранных зонах этих сетей с нарушением требований настоящих Правил.; Реестровый номер границы: 74.00.2.39
74:10:0000000:1587/3	38	вид ограничения (обременения): ограничения прав на земельный участок, предусмотренные статьей 56 Земельного кодекса Российской Федерации; Срок действия: не установлен; реквизиты документа-основания: свидетельство о государственной регистрации права 74 АВ 578102 от 30.11.2009 г. от 30.11.2009 № 74 АВ 578102 выдан: Управление Федеральной регистрационной службы по Челябинской области; Содержание ограничения (обременения): п.14 Постановление Правительства РФ от 20.11.2000 г. № 878 "Об утверждении Правил охраны газораспределительных сетей" На земельные участки, входящие в охранные зоны газораспределительных сетей, в целях предупреждения их повреждения или нарушения условий их нормальной эксплуатации налагаются ограничения (обременения), которыми запрещается лицам, указанным в пункте 2 настоящих Правил: а) строить объекты жилищно-гражданского и производственного назначения; б) сносить и реконструировать мосты, коллекторы, автомобильные и железные дороги с расположенными на них газораспределительными сетями без предварительного выноса этих газопроводов по согласованию с эксплуатационными организациями; в) разрушать берегоукрепительные сооружения, водопропускные устройства, земляные и иные сооружения, предохраняющие газораспределительные сети от разрушений; г) перемещать, повреждать, засыпать и уничтожать опознавательные знаки, контрольно-измерительные пункты и другие устройства газораспределительных сетей; д) устраивать свалки и склады, разливать растворы кислот, солей, щелочей и других химически активных веществ; е) огораживать и перегораживать охранные зоны, препятствовать доступу



ДОКУМЕНТ ПОДПИСАН
ЭЛЕКТРОННОЙ ПОДПИСЬЮ

Сертификат: 0091AAF5A599507BC7E6D39D2DFA052F9A

Владелец: ФЕДЕРАЛЬНАЯ СЛУЖБА ГОСУДАРСТВЕННОЙ
РЕГИСТРАЦИИ, КАДАСТРА И КАРТОГРАФИИ
Действителен: с 16.09.2025 по 10.12.2026

полное наименование должности

инициалы, фамилия

Земельный участок			
вид объекта недвижимости			
Лист № 4 раздела 4.1	Всего листов раздела 4.1: 4	Всего разделов: 8	Всего листов выписки: 25
05.11.2025г. № КУВИ-001/2025-202744952			
Кадастровый номер:		74:10:0000000:1587	
		персонала эксплуатационных организаций к газораспределительным сетям, проведению обслуживания и устранению повреждений газораспределительных сетей; ж) разводить огонь и размещать источники огня; з) рыть погребов, копать и обрабатывать почву сельскохозяйственными и мелиоративными орудиями и механизмами на глубину более 0,3 метра; и) открывать калитки и двери газорегуляторных пунктов, станций катодной и дренажной защиты, люки подземных колодцев, включать или отключать электроснабжение средств связи, освещения и систем телемеханики; к) набрасывать, приставлять и привязывать к опорам и надземным газопроводам, ограждениям и зданиям газораспределительных сетей посторонние предметы, лестницы, влезать на них; л) самовольно подключаться к газораспределительным сетям.; Реестровый номер границы: 74.10.2.68	
74:10:0000000:1587/4	199	вид ограничения (обременения): публичный сервитут; Срок действия: не установлен; реквизиты документа-основания: постановление об установлении публичного сервитута от 24.06.2025 № 564 выдан: Администрация Катав-Ивановского муниципального района Челябинской области; постановление о внесении изменений от 23.07.2025 № 674 выдан: Администрация Катав-Ивановского муниципального района Челябинской области; Содержание ограничения (обременения): ; Реестровый номер границы: 74:10:0000000-17.1	



ДОКУМЕНТ ПОДПИСАН
ЭЛЕКТРОННОЙ ПОДПИСЬЮ

Сертификат: 0091AAF5A599507BC7E6D39D2DFA052F9A

Владелец: ФЕДЕРАЛЬНАЯ СЛУЖБА ГОСУДАРСТВЕННОЙ
РЕГИСТРАЦИИ, КАДАСТРА И КАРТОГРАФИИ
Действителен: с 16.09.2025 по 10.12.2026

полное наименование должности

инициалы, фамилия

Выписка из Единого государственного реестра недвижимости об объекте недвижимости

Сведения о частях земельного участка


Земельный участок				
вид объекта недвижимости				
Лист № 1 раздела 4.2		Всего листов раздела 4.2: 4		Всего разделов: 8
Всего листов выписки: 25				
05.11.2025г. № КУВИ-001/2025-202744952				
Кадастровый номер:		74:10:0000000:1587		
Сведения о характерных точках границы части (частей) земельного участка				
Учетный номер части: 74:10:0000000:1587/1				
Система координат МСК-74				
Номер точки	Координаты, м		Описание закрепления на местности	Средняя квадратичная погрешность определения координат характерных точек границ земельного участка, м
	X	Y		
1	2	3	4	5
1	586294.63	1295275.1	-	-
2	586301.72	1295304.98	-	-
3	586319.9	1295317.01	-	-
4	586311.47	1295286.25	-	-
1	586294.63	1295275.1	-	-

Земельный участок				
вид объекта недвижимости				
Лист № 2 раздела 4.2		Всего листов раздела 4.2: 4		Всего разделов: 8
Всего листов выписки: 25				
05.11.2025г. № КУВИ-001/2025-202744952				
Кадастровый номер:		74:10:0000000:1587		
Сведения о характерных точках границы части (частей) земельного участка				
Учетный номер части: 74:10:0000000:1587/2				
Система координат МСК-74				
Номер точки	Координаты, м		Описание закрепления на местности	Средняя квадратичная погрешность определения координат характерных точек границ земельного участка, м
	X	Y		
1	2	3	4	5
1	586298.08	1295289.65	-	-
2	586303.79	1295313.68	-	2.5
3	586304.69	1295319.18	-	-
4	586323.98	1295331.91	-	-
5	586315.57	1295301.2	-	-
1	586298.08	1295289.65	-	-

полное наименование должности		 ДОКУМЕНТ ПОДПИСАН ЭЛЕКТРОННОЙ ПОДПИСЬЮ Сертификат: 0091AAF5A599507BC7E6D39D2DFA052F9A Владелец: ФЕДЕРАЛЬНАЯ СЛУЖБА ГОСУДАРСТВЕННОЙ РЕГИСТРАЦИИ, КАДАСТРА И КАРТОГРАФИИ Действителен: с 16.09.2025 по 10.12.2026	инициалы, фамилия

Земельный участок				
вид объекта недвижимости				
Лист № 4 раздела 4.2		Всего листов раздела 4.2: 4		Всего разделов: 8
Всего листов выписки: 25				
05.11.2025г. № КУВИ-001/2025-202744952				
Кадастровый номер:			74:10:0000000:1587	
Сведения о характерных точках границы части (частей) земельного участка				
Учетный номер части: 74:10:0000000:1587/4				
Система координат				
Номер точки	Координаты, м		Описание закрепления на местности	Средняя квадратичная погрешность определения координат характерных точек границ земельного участка, м
	X	Y		
1	2	3	4	5
1	585289.32	1294183.57	-	-
2	585295.07	1294175.28	-	-
3	585309.51	1294189.53	-	-
4	585303.91	1294197.62	-	-
5	585289.32	1294183.57	-	-

полное наименование должности	 ДОКУМЕНТ ПОДПИСАН ЭЛЕКТРОННОЙ ПОДПИСЬЮ Сертификат: 0091AAF5A599507BC7E6D39D2DFA052F9A Владелец: ФЕДЕРАЛЬНАЯ СЛУЖБА ГОСУДАРСТВЕННОЙ РЕГИСТРАЦИИ, КАДАСТРА И КАРТОГРАФИИ Действителен: с 16.09.2025 по 10.12.2026	инициалы, фамилия

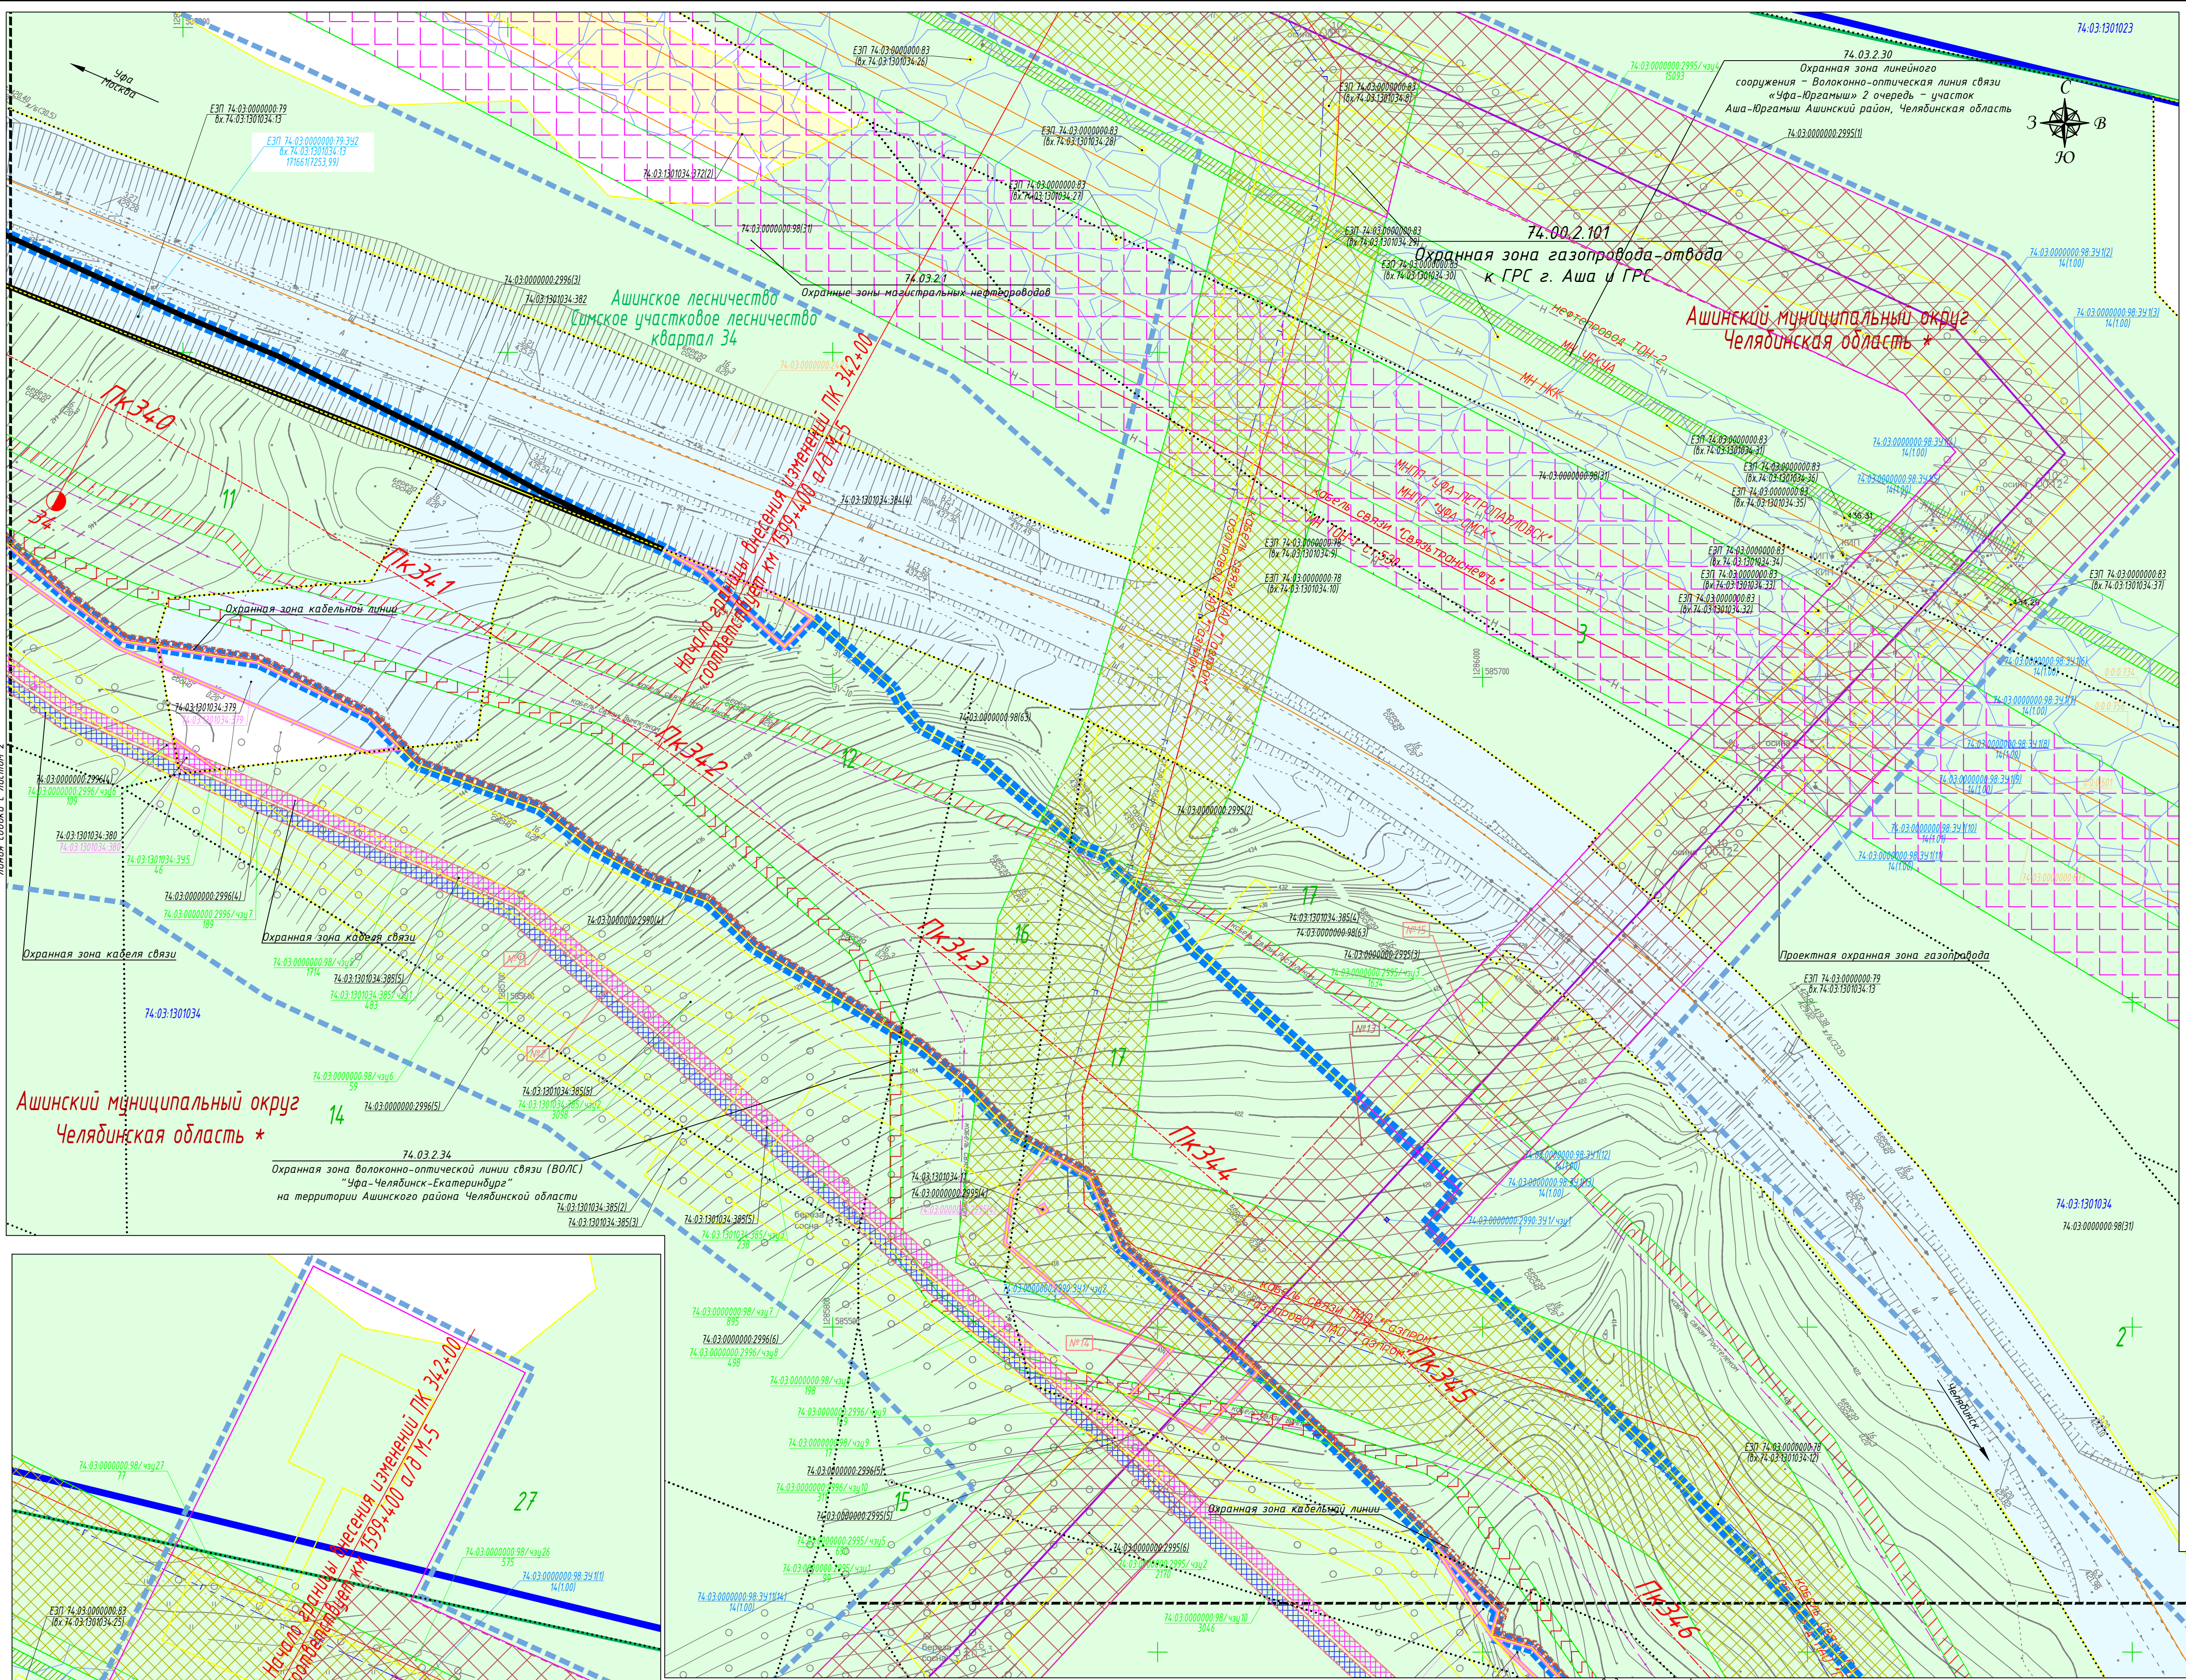

Условные обозначения

земли промышленности, энергетики, транспорта, связи, радиовещания, телевидения, информатики, земли для обеспечения космической деятельности, земли обороны, безопасности и земли иного специального назначения

земли лесного фонда

земли, государственная собственность на которые не разграничена

Границы

границы территории, в отношении которой осуществляется подготовка проекта планировки

границы зоны планируемого размещения объекта «Строительство и реконструкция автомобильной дороги М-5 «Урал» - от Москвы, через Рязань, Пензу, Самару, Уфу до Челябинска. Реконструкция автомобильной дороги М-5 «Урал» - от Москвы через Рязань, Пензу, Самару, Уфу до Челябинска на участке км 1564+000 - км 1609+000 Челябинская область»

границы кадастровых кварталов

границы земельных участков, сведения о которых, содержащиеся в ЕГРН, достаточны для определения их местоположения

границы земельных участков, предназначенных для временного занятия на период строительства, сведения о котором, содержащиеся в ЕГРН, достаточны для определения его местоположения

границы земельных участков, предназначенных для размещения объекта капитального строительства федерального значения

границы земельных участков, предназначенных для размещения газопровода, переустройства в связи с размещением объекта капитального строительства федерального значения

границы земельных участков, предназначенных для временного занятия на период строительства

контур сооружения, сведения о котором, содержащиеся в ЕГРН, достаточны для определения его местоположения

границы лесотаксационных выделов

границы лесных кварталов

74.03.2.1 Охранная зона магистральных нефтепроводов

74.03.2.2 Охранная зона магистральных нефтепроводов «Усть-Балык-Куран-Уфа-Альметьевск», «Нижегородско-Куран-Куйбышев», «Туймазы-Омск-Новосибирск-1», «Туймазы-Омск-Новосибирск-2», обслуживающая ЛЭП, ЛПДС «Кропачево» ОАО «Уралсибнефтепровод»

74.03.2.30 Охранная зона линейного сооружения - Волоконно-оптическая линия связи «Уфа-Браишман» 2 очередь - участок Аша-Юргамыш Ашинский район, Челябинская область

74.00.2.101 Охранная зона газопровода-отвода к ГРС г. Аша и ГРС

74.03.2.34 Охранная зона волоконно-оптической линии связи (ВОЛС) «Уфа-Челябинск-Екатеринбург» на территории Ашинского района Челябинской области

Охранная зона кабеля связи

Охранная зона кабеля связи

Охранная зона кабельной линии

Охранная зона газопровода

проектные границы публичного сервитута, устанавливаемые в целях прокладки, переноса (перустройства) и эксплуатации инженерных коммуникаций (в полосе отвода) порядковый номер

проектные границы публичного сервитута, устанавливаемые в целях прокладки, переноса (перустройства) и эксплуатации инженерных коммуникаций (за полосой отвода) порядковый номер

проектные границы публичного сервитута, устанавливаемые в целях переноса (перустройства) магистрального газопровода

Надписи

74.03.0000000 номер кадастрового квартала

74.03.0000000.1 кадастровый номер земельного участка, сведения о котором, содержащиеся в ЕГРН, достаточны для определения его местоположения

74.03.0000000.11 кадастровый номер многоконтурного земельного участка (номер контура)

обозначение земельного участка, предназначенного для временного занятия на период строительства, сведения о котором, содержащиеся в ЕГРН, достаточны для определения его местоположения

74.03.0000000.1391 кадастровый номер сооружения

обозначение образуемого земельного участка, предназначенного для размещения объекта капитального строительства федерального значения/ площадь образуемого земельного участка, кв. м

74.03.0000000.1391 обозначение земельного участка, предназначенного для временного занятия на период строительства/ площадь образуемого земельного участка, кв. м

74.03.0000000.1391 обозначение образуемого земельного участка, предназначенного для постоянного отвода ВЛ 10кВ, газопровода/ площадь образуемого земельного участка, кв. м

38 номер лесотаксационного выдела

Примечание:

1. Система координат МСК-74

2. Система Высот Балтийская

3. Горизонтали проведены через 0,5 м

4. Утвержденные границы зон действия публичных сервитутов отсутствуют

5. Особо охраняемые природные территории отсутствуют

6. Объекты культурного и археологического наследия отсутствуют

* В соответствии с законом Челябинской области от 28.03.2025 № 53-30 "О статусе и границах Катай-Моводского муниципального округа Челябинской области" и от 05.03.2025 № 13-30 "О статусе и границах Ашинского муниципального округа Челябинской области" на территории муниципальных районов ведутся работы по объединению городских и сельских поселений в муниципальные округа. На момент подготовки настоящего проекта внесения изменений в документацию по планировке территории действует переходный период.

Пк10

ось проектной трассы с обозначением пикетов

проектные километровые знаки автомобильной дороги

Линия связи с листом 4

Схема расположения листов

Пк 328+00 Начало III этапа 1598+000 - км 1609+000
соответствует км 1598+000 существующего километража и концу III этапа км 1578+000 - км 1598+000

Пк 437+29,638 Конец III этапа 1598+000 - км 1609+000
соответствует км 1609+000 существующего километража

Конец границы внесения изменений Пк 357+30
соответствует км 1609+350 г/а М-5

Начало границы внесения изменений Пк 437+29,638
соответствует км 1609+400 г/а М-5

Конец границы внесения изменений Пк 435
соответствует км 1608+700 г/а М-5

Изм.	Конт.	Лист	Изд.	Прот.	Дата
Разработал	Антонов Н.В.	10	2025		
Проверил	Антонов Н.В.	10	2025		

Изм.	Конт.	Лист	Изд.	Прот.	Дата
Разработал	Антонов Н.В.	3	2025		
Проверил	Антонов Н.В.	3	2025		

Изм.	Конт.	Лист	Изд.	Прот.	Дата
Разработал	Антонов Н.В.	16	2025		
Проверил	Антонов Н.В.	16	2025		

95/2019-Изм-2025-ДПТ-ПМТ-МО-2.3,2.4-2.3.1

III этап

Чертеж недействующей территории

Материалы по обоснованию

Масштаб 1:1000

Стадия Лист Листов

Р 3 16

ООО "ГЕО-ПРОЕКТ"


Формат А1

Сопоставление

Взам. инв. №

Подп. и дата

Инв. № подл.

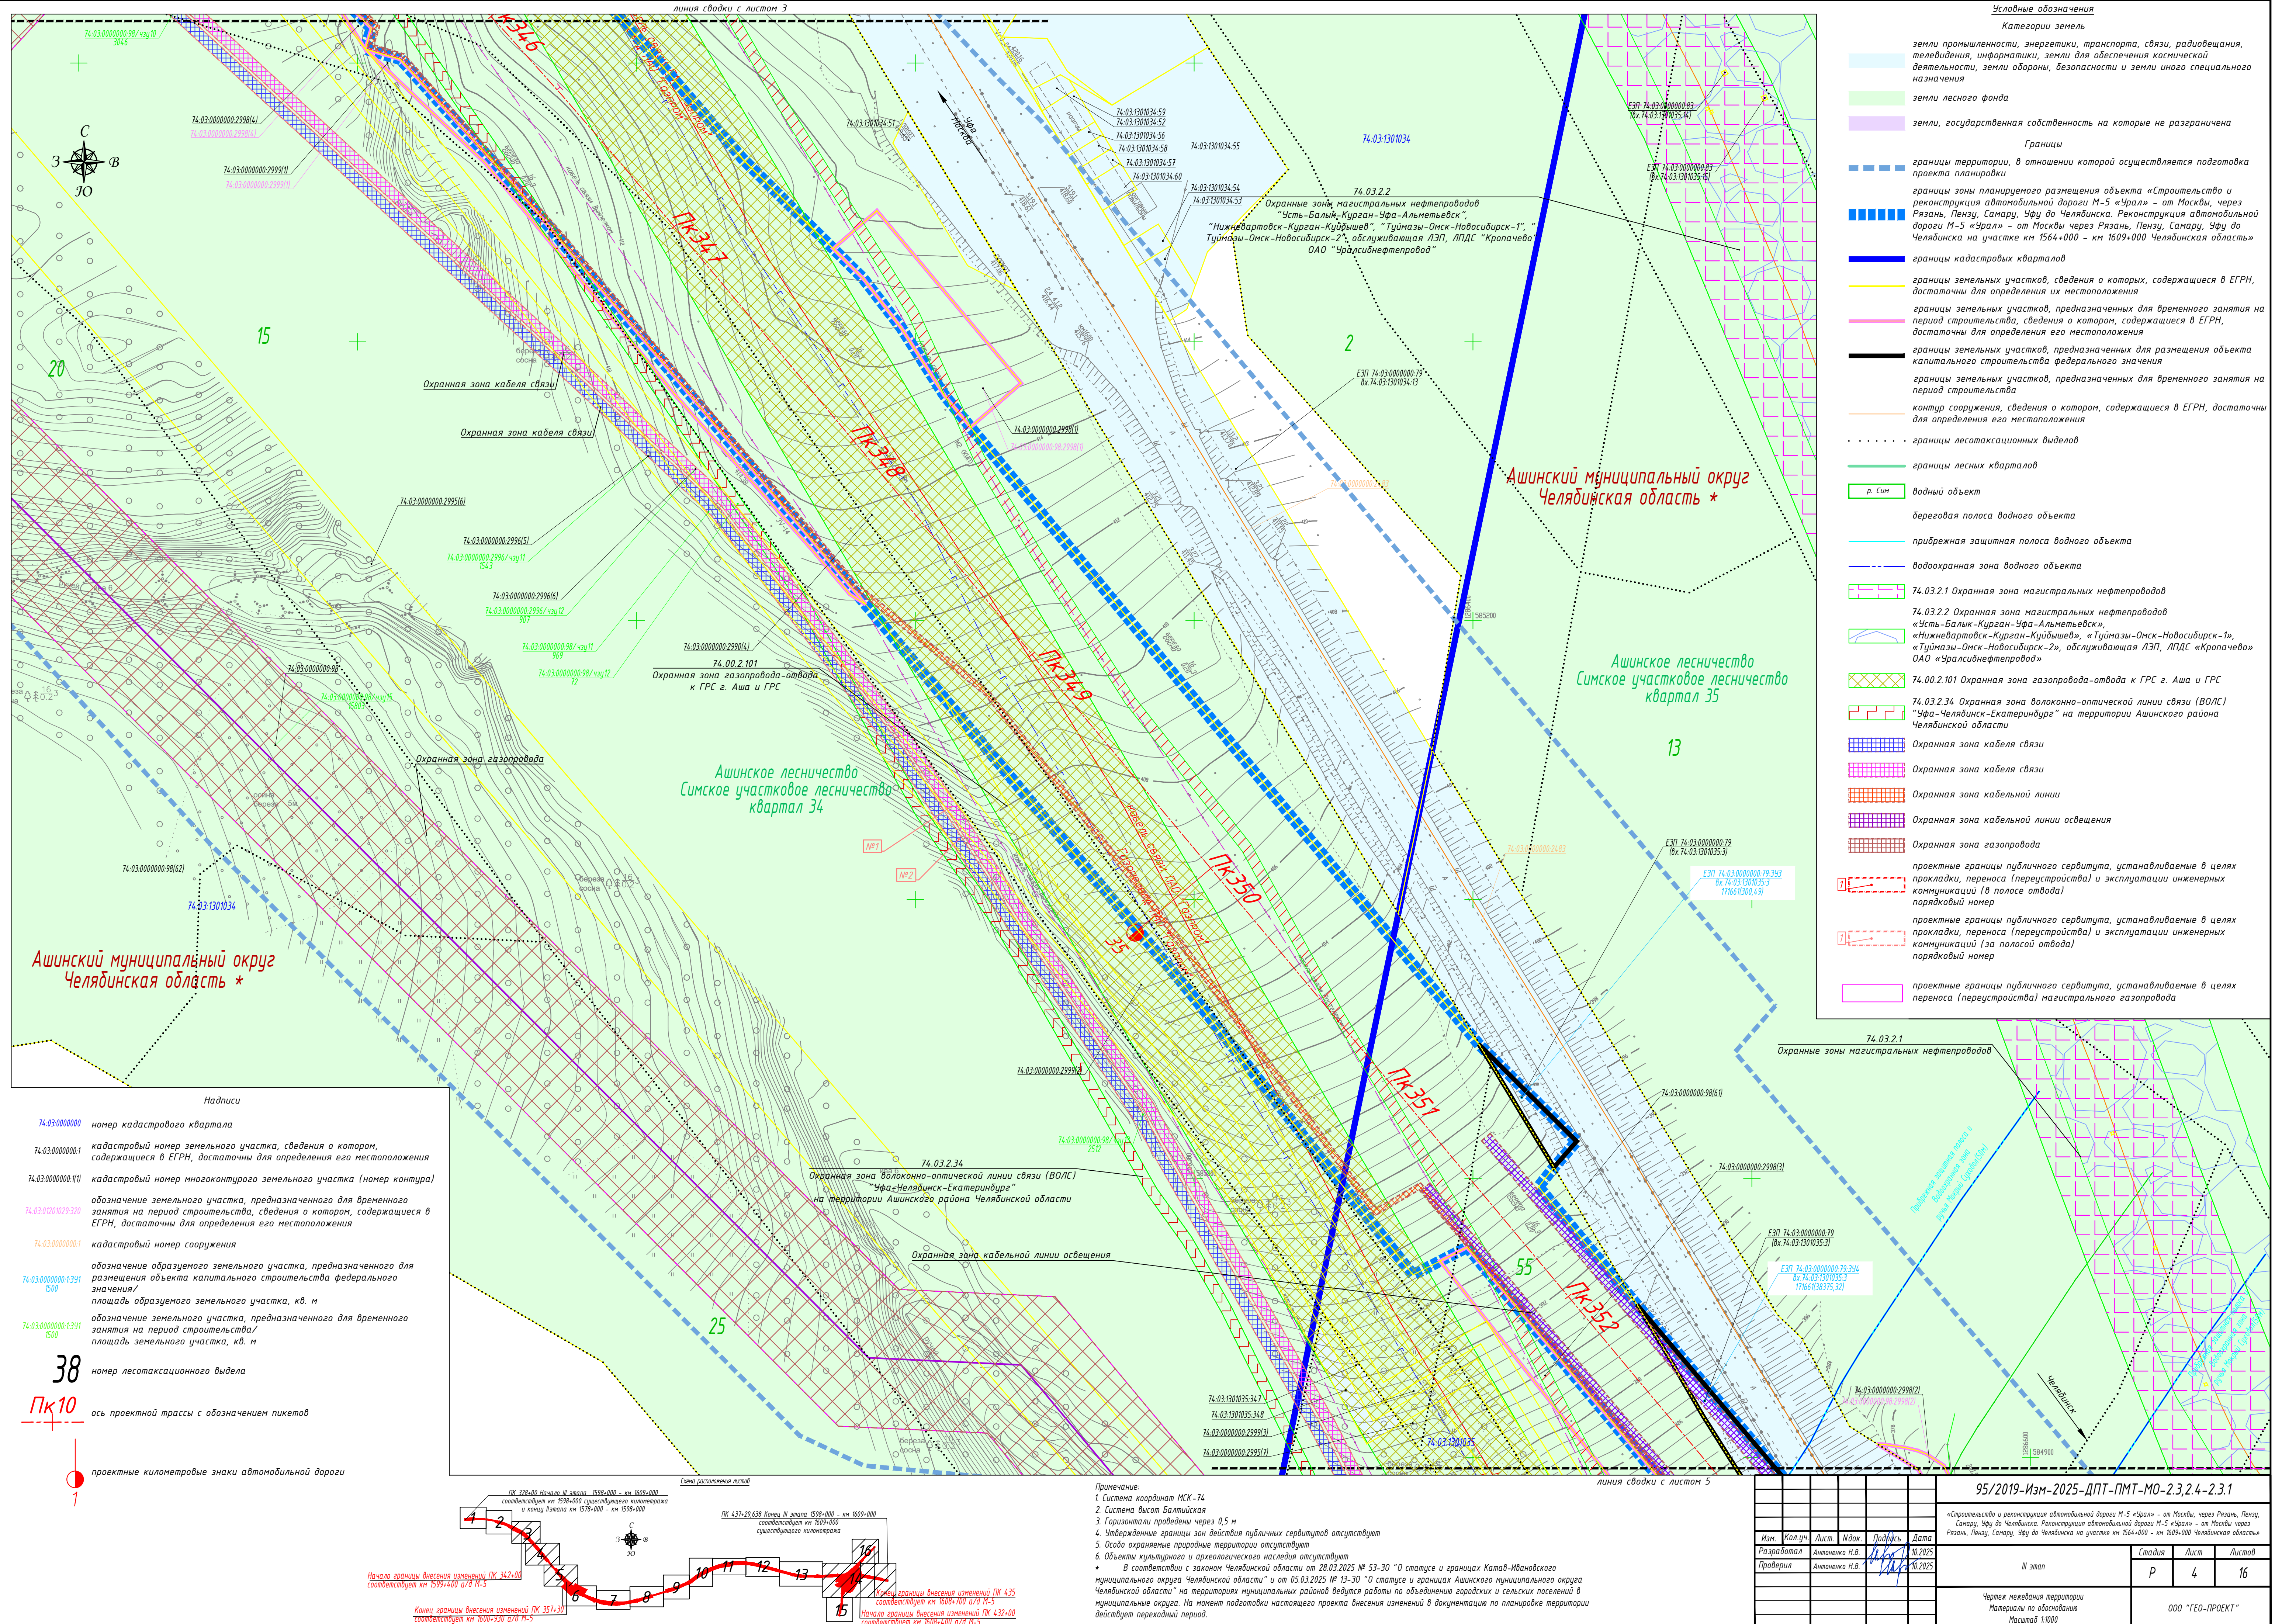

Надписи

74.03.0000000 номер кадастрового квартала

74.03.0000000.1 кадастровый номер земельного участка, сведения о котором, содержащиеся в ЕГРН, достаточны для определения его местоположения

74.03.0000000.111 кадастровый номер многоконтурного земельного участка (номер контура)

74.03.0201023.320 обозначение земельного участка, предназначенного для временного занятия на период строительства, сведения о котором, содержащиеся в ЕГРН, достаточны для определения его местоположения

74.03.0000000.1 кадастровый номер сооружения


74.03.0000000.1391/1500 обозначение образуемого земельного участка, предназначенного для размещения объекта капитального строительства федерального значения/ площадь образуемого земельного участка, кв. м

74.03.0000000.1391/1500 обозначение земельного участка, предназначенного для временного занятия на период строительства/ площадь земельного участка, кв. м

38 номер лесотаксационного выдела

Пк10 ось проектной трассы с обозначением пикетов

1 проектные километровые знаки автомобильной дороги

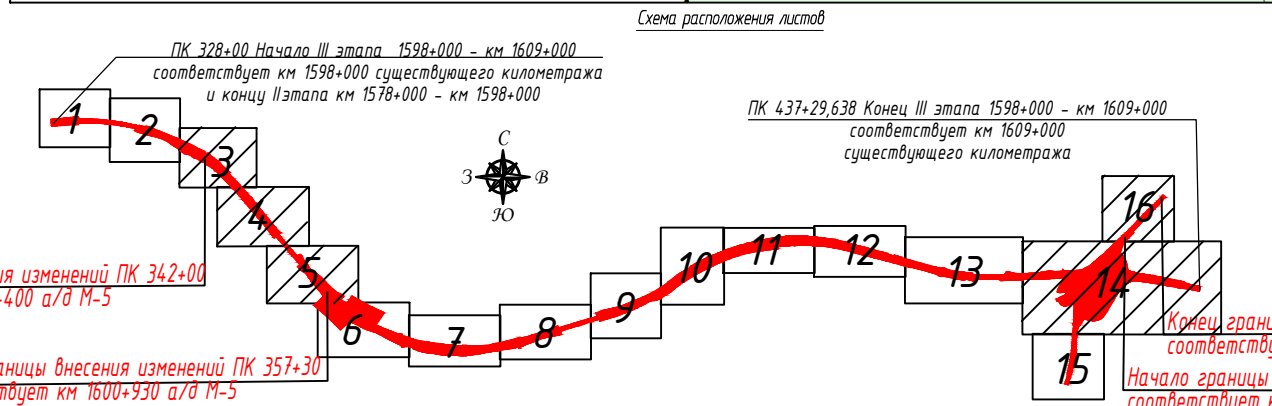

Примечание:

1. Система координат МСК-74
2. Система высот Балтийская
3. Горизонталы проведены через 0,5 м
4. Утвержденные границы зон действия публичных сервитудов отсутствуют
5. Особа охраняемые природные территории отсутствуют
6. Объекты культурного и археологического наследия отсутствуют

* В соответствии с законом Челябинской области от 28.03.2025 № 53-30 "О статусе и границах Катай-Ивановского муниципального округа Челябинской области" и от 05.03.2025 № 13-30 "О статусе и границах Ашинского муниципального округа Челябинской области" на территориях муниципальных районов ведутся работы по объединению городских и сельских поселений в муниципальные округа. На момент подготовки настоящего проекта внесения изменений в документация по планировке территории действует переходный период.

Условные обозначения

Категории земель

- земли промышленности, энергетики, транспорта, связи, радиовещания, телевидения, информатики, земли для обеспечения космической деятельности, земли обороны, безопасности и земли иного специального назначения
- земли лесного фонда
- земли, государственная собственность на которые не разграничена

Границы

- границы территории, в отношении которой осуществляется подготовка проекта планировки
- границы зоны планируемого размещения объекта «Строительство и реконструкция автомобильной дороги М-5 «Урал» – от Москвы, через Рязань, Пензу, Самару, Уфу до Челябинска. Реконструкция автомобильной дороги М-5 «Урал» – от Москвы через Рязань, Пензу, Самару, Уфу до Челябинска на участке км 1564+000 – км 1609+000 Челябинская область»
- границы кадастровых кварталов
- границы земельных участков, сведения о которых, содержащиеся в ЕГРН, достаточны для определения их местоположения
- границы земельных участков, предназначенных для временного занятия на период строительства, сведения о котором, содержащиеся в ЕГРН, достаточны для определения его местоположения
- границы земельных участков, предназначенных для размещения объекта капитального строительства федерального значения
- границы земельных участков, предназначенных для временного занятия на период строительства
- контур сооружения, сведения о котором, содержащиеся в ЕГРН, достаточны для определения его местоположения
- границы лесотаксационных выделов
- границы лесных кварталов

р. Сис водный объект

- береговая полоса водного объекта
- прибрежная защитная полоса водного объекта
- водоохранная зона водного объекта

74.03.2.1 Охранная зона магистральных нефтепроводов

74.03.2.2 Охранная зона магистральных нефтепроводов «Усть-Балык-Курган-Уфа-Альметьевск», «Нижневартовск-Курган-Куйбышев», «Туймазы-Омск-Новосибирск-1», «Туймазы-Омск-Новосибирск-2», обслуживающая ЛЭП, ЛПДС «Кропачево» ОАО «Уралсибнефтепровод»

74.00.2.101 Охранная зона газопровода-отвода к ГРС г. Аша и ГРС

74.03.2.34 Охранная зона волоконно-оптической линии связи (ВОЛС) «Уфа-Челябинск-Екатеринбург» на территории Ашинского района Челябинской области

- Охранная зона кабеля связи
- Охранная зона кабеля связи
- Охранная зона кабельной линии
- Охранная зона кабельной линии освещения
- Охранная зона газопровода

74.03.2.1 проектные границы публичного сервитута, устанавливаемые в целях прокладки, переноса (перестройства) и эксплуатации инженерных коммуникаций (в полосе отвода) порядковый номер

74.03.2.1 проектные границы публичного сервитута, устанавливаемые в целях прокладки, переноса (перестройства) и эксплуатации инженерных коммуникаций (за полосой отвода) порядковый номер

74.03.2.1 проектные границы публичного сервитута, устанавливаемые в целях переноса (перестройства) магистрального газопровода

95/2019-Изм-2025-ДПТ-ПМТ-МО-2.3,2.4-2.3.1				
«Строительство и реконструкция автомобильной дороги М-5 «Урал» – от Москвы, через Рязань, Пензу, Самару, Уфу до Челябинска. Реконструкция автомобильной дороги М-5 «Урал» – от Москвы через Рязань, Пензу, Самару, Уфу до Челябинска на участке км 1564+000 – км 1609+000 Челябинская область»				
III этап				
Изм.	Кор.уч.	Лист	Изд.	Прод.
Разработал	Антонович Н.В.	10.2025		
Проверил	Антонович Н.В.	10.2025		
Чертеж невидимой территории				
Масштаб 1:1000				
Стадия				
Р	4	16	ООО "ГЕО-ПРОЕКТ"	

Условные обозначения

Категории земель

земли промышленности, энергетики, транспорта, связи, радиовещания, телевидения, информатики; земли для обеспечения космической деятельности; земли обороны, безопасности и земли иного специального назначения

земли лесного фонда

земли, государственная собственность на которые не разграничена

Границы

границы территории, в отношении которой осуществляется подготовка проекта планировки

границы зоны планируемого размещения объекта «Строительство и реконструкция автомобильной дороги М-5 «Урал» - от Москвы, через Рязань, Пензу, Самару, Уфу до Челябинска. Реконструкция автомобильной дороги М-5 «Урал» - от Москвы через Рязань, Пензу, Самару, Уфу до Челябинска на участке км 1564+000 - км 1609+000 Челябинская область»

границы кадастровых кварталов

границы земельных участков, сведения о которых, содержащиеся в ЕГРН, достаточны для определения их местоположения

границы земельных участков, предназначенных для временного занятия на период строительства, сведения о котором, содержащиеся в ЕГРН, достаточны для определения его местоположения

границы земельных участков, предназначенных для размещения объекта капитального строительства федерального значения

границы земельных участков, предназначенных для временного занятия на период строительства

контур сооружения, сведения о котором, содержащиеся в ЕГРН, достаточны для определения его местоположения

границы лесостаканционных выделов

границы лесных кварталов

водный объект

береговая полоса водного объекта

прибрежная защитная полоса водного объекта

водоохранная зона водного объекта

74.03.2.1 Охранная зона магистральных нефтепроводов

74.03.2.2 Охранная зона магистральных нефтепроводов «Усть-Балык-Курган-Уфа-Альметьевск», «Нижевартовск-Курган-Куйбышев», «Туймазы-Омск-Новосибирск-1», «Туймазы-Омск-Новосибирск-2», обслуживающая ЛЭП, ЛПДС «Крапачево» ОАО «Уралсибнефтепровод»

74.00.2.101 Охранная зона газопровода-отвода к ГРС г. Аша и ГРС

74.03.2.34 Охранная зона волоконно-оптической линии связи (ВОЛС) "Уфа-Челябинск-Екатеринбург" на территории Ашинского района Челябинской области

Охранная зона кабеля связи

Охранная зона кабеля связи

Охранная зона кабельной линии

Охранная зона кабельной линии освещения

Охранная зона газопровода

Охранная зона газопровода

Охранная зона газопровода

Охранная зона газопровода

Охранная зона газопровода

Охранная зона газопровода

Охранная зона газопровода

Охранная зона газопровода

Охранная зона газопровода

Охранная зона газопровода

Охранная зона газопровода

Охранная зона газопровода

Охранная зона газопровода

Охранная зона газопровода

Охранная зона газопровода

Охранная зона газопровода

Охранная зона газопровода

Охранная зона газопровода

Охранная зона газопровода

Охранная зона газопровода

Охранная зона газопровода

Охранная зона газопровода

Охранная зона газопровода

Охранная зона газопровода

Охранная зона газопровода

Охранная зона газопровода

Охранная зона газопровода

Охранная зона газопровода


Охранная зона газопровода

Охранная зона газопровода

Охранная зона газопровода

Охранная зона газопровода

					95/2019-Изм-2025-ДПТ-ПМТ-МО-2.3.2.4-2.3.1			
						«Строительство и реконструкция автомобильной дороги М-5 «Урал» - от Москвы, через Рязань, Пензу, Самару, Уфу до Челябинска. Реконструкция автомобильной дороги М-5 «Урал» - от Москвы через Рязань, Пензу, Самару, Уфу до Челябинска на участке км 1564+000 - км 1609+000 Челябинская область»		
Изм.	Коп.уч.	Лист	Изд.	Подпись	Дата			
Разработал			Антонова Н.В.		10.2025			
Проверил			Антонова Н.В.		10.2025			
						III этап		
						Стадия	Лист	Листов
						Р	5	16
						Чертеж межевания территории Материалы по обоснованию Масштаб 1:1000		
						000 "ГЕО-ПРОЕКТ"		

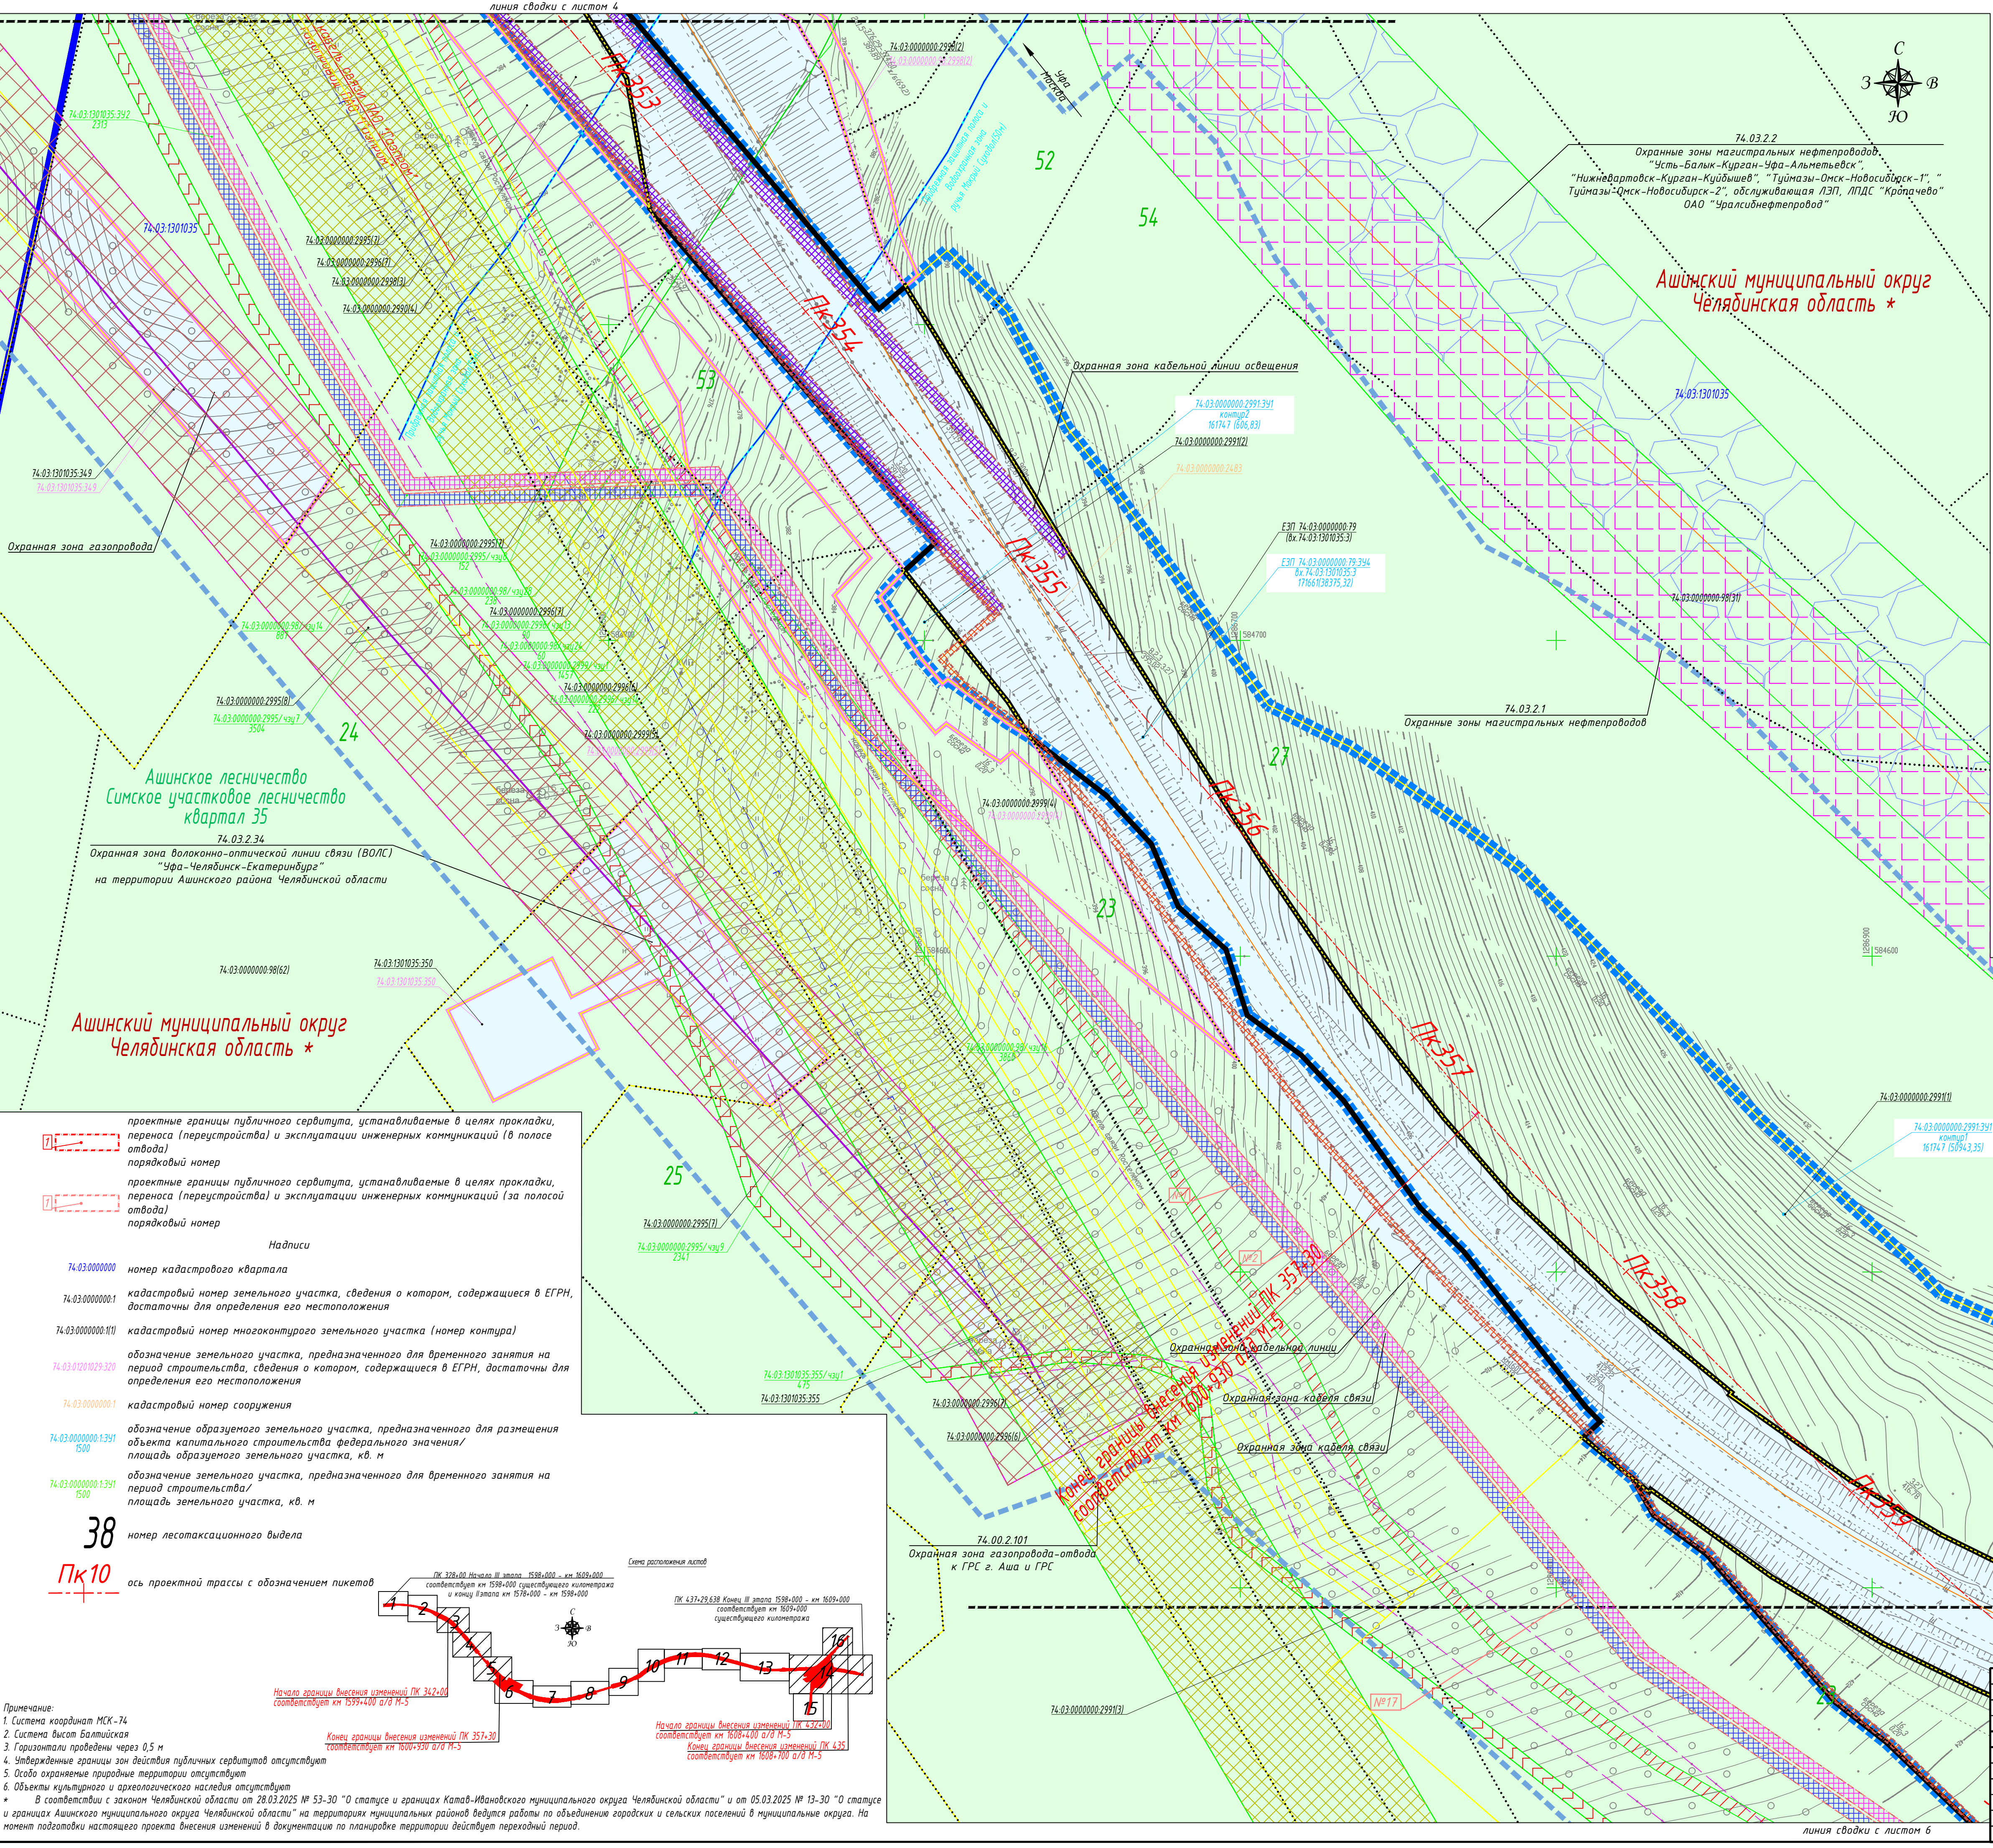

проектные границы публичного сервитута, устанавливаемые в целях прокладки, переноса (перестройки) и эксплуатации инженерных коммуникаций (в полосе отвода) порядковый номер

проектные границы публичного сервитута, устанавливаемые в целях прокладки, переноса (перестройки) и эксплуатации инженерных коммуникаций (за полосой отвода) порядковый номер

Надписи

74.03.0000000 номер кадастрового квартала

74.03.0000000.1 кадастровый номер земельного участка, сведения о котором, содержащиеся в ЕГРН, достаточны для определения его местоположения

74.03.0000000.1(1) кадастровый номер многоконтурного земельного участка (номер контура)

74.03.0101029.329 обозначение земельного участка, предназначенного для временного занятия на период строительства, сведения о котором, содержащиеся в ЕГРН, достаточны для определения его местоположения

74.03.0000000.1 кадастровый номер сооружения

74.03.0000000.1391 обозначение образуемого земельного участка, предназначенного для размещения объекта капитального строительства федерального значения/ площадь образуемого земельного участка, кв. м

74.03.0000000.1391 обозначение земельного участка, предназначенного для временного занятия на период строительства/ площадь земельного участка, кв. м

38 номер лесостаканционного выдела

Пк 10 ось проектной трассы с обозначением пикетов

Примечание:

1. Система координат МСК-74
2. Система высот Балтийская
3. Горизонталы проведены через 0,5 м
4. Утвержденные границы зон действия публичных сервитутов отсутствуют
5. Особо охраняемые природные территории отсутствуют
6. Объекты культурного и археологического наследия отсутствуют

В соответствии с законом Челябинской области от 28.03.2025 № 53-30 "О статусе и границах Катай-Ивановского муниципального округа Челябинской области" и от 05.03.2025 № 13-30 "О статусе и границах Ашинского муниципального округа Челябинской области" на территориях муниципальных районов ведутся работы по объединению городских и сельских поселений в муниципальные округа. На момент подготовки настоящего проекта внесения изменений в документацию по планировке территории действует переходный период.

Схема разложения листов

Лист № 1

Лист № 2

