



Надземная прокладка

Подземная прокладка

Инв. N подл.	
Подп. и дата	
Взаим. инв. N	

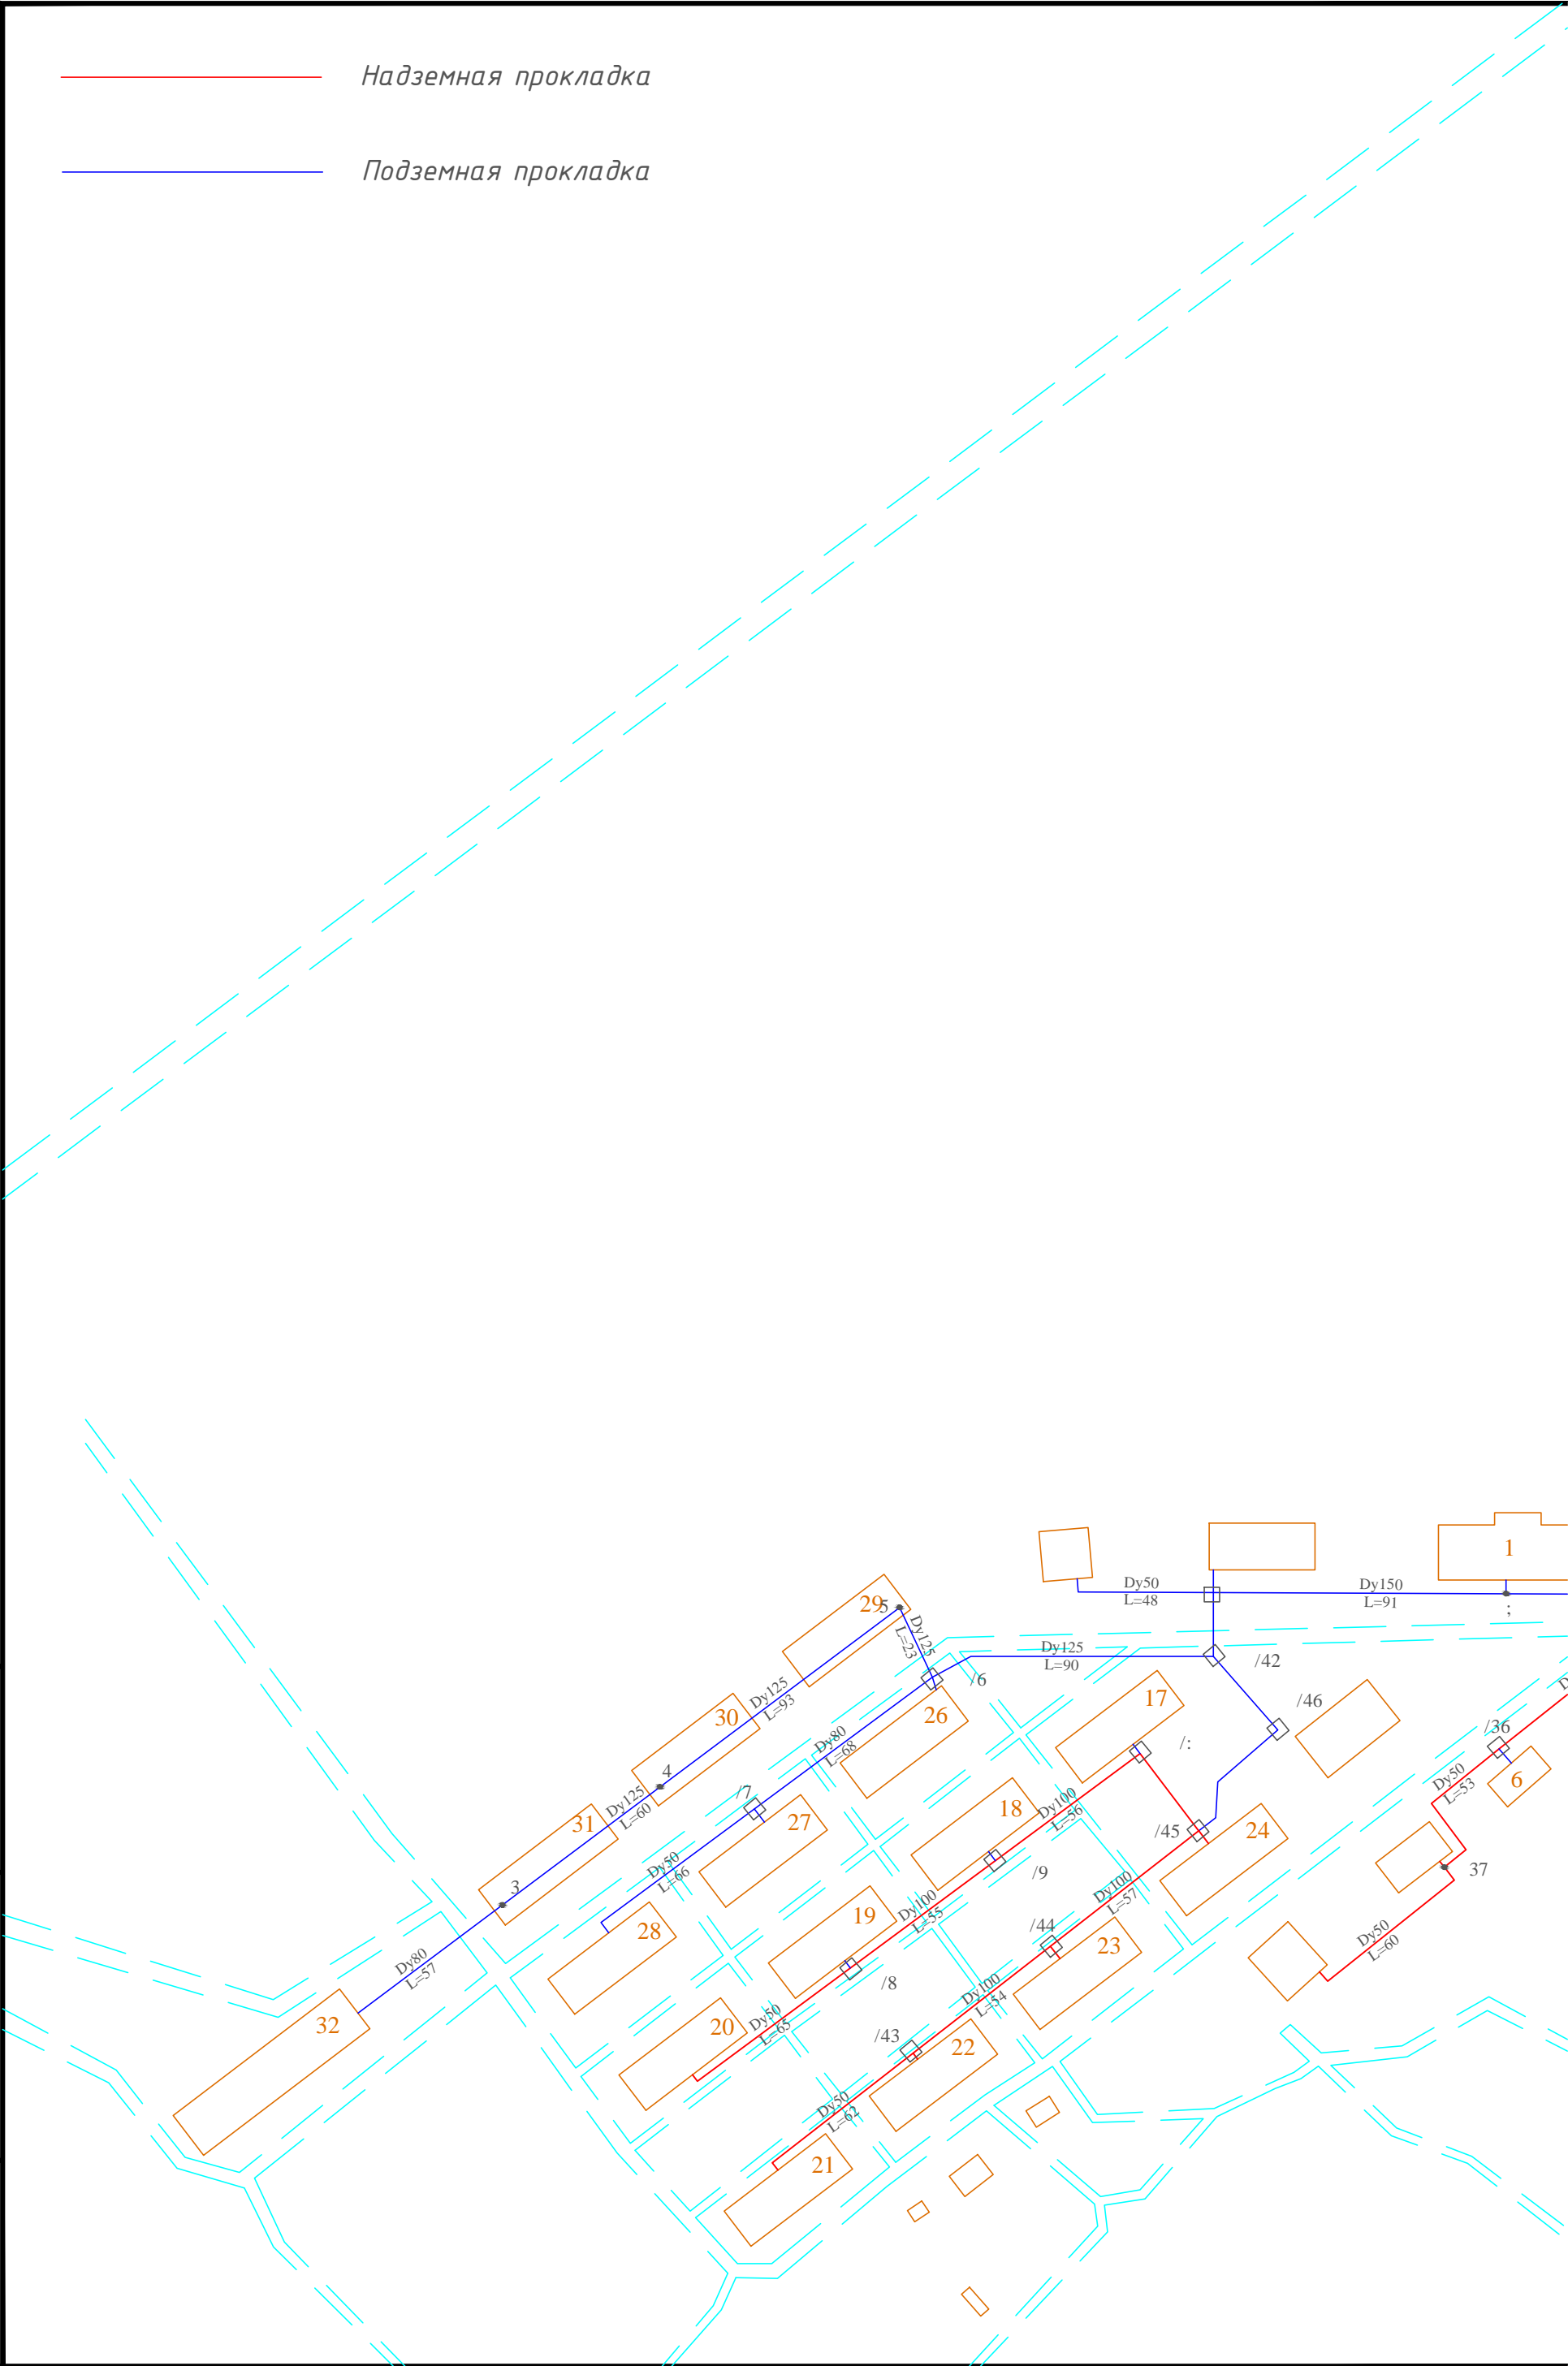

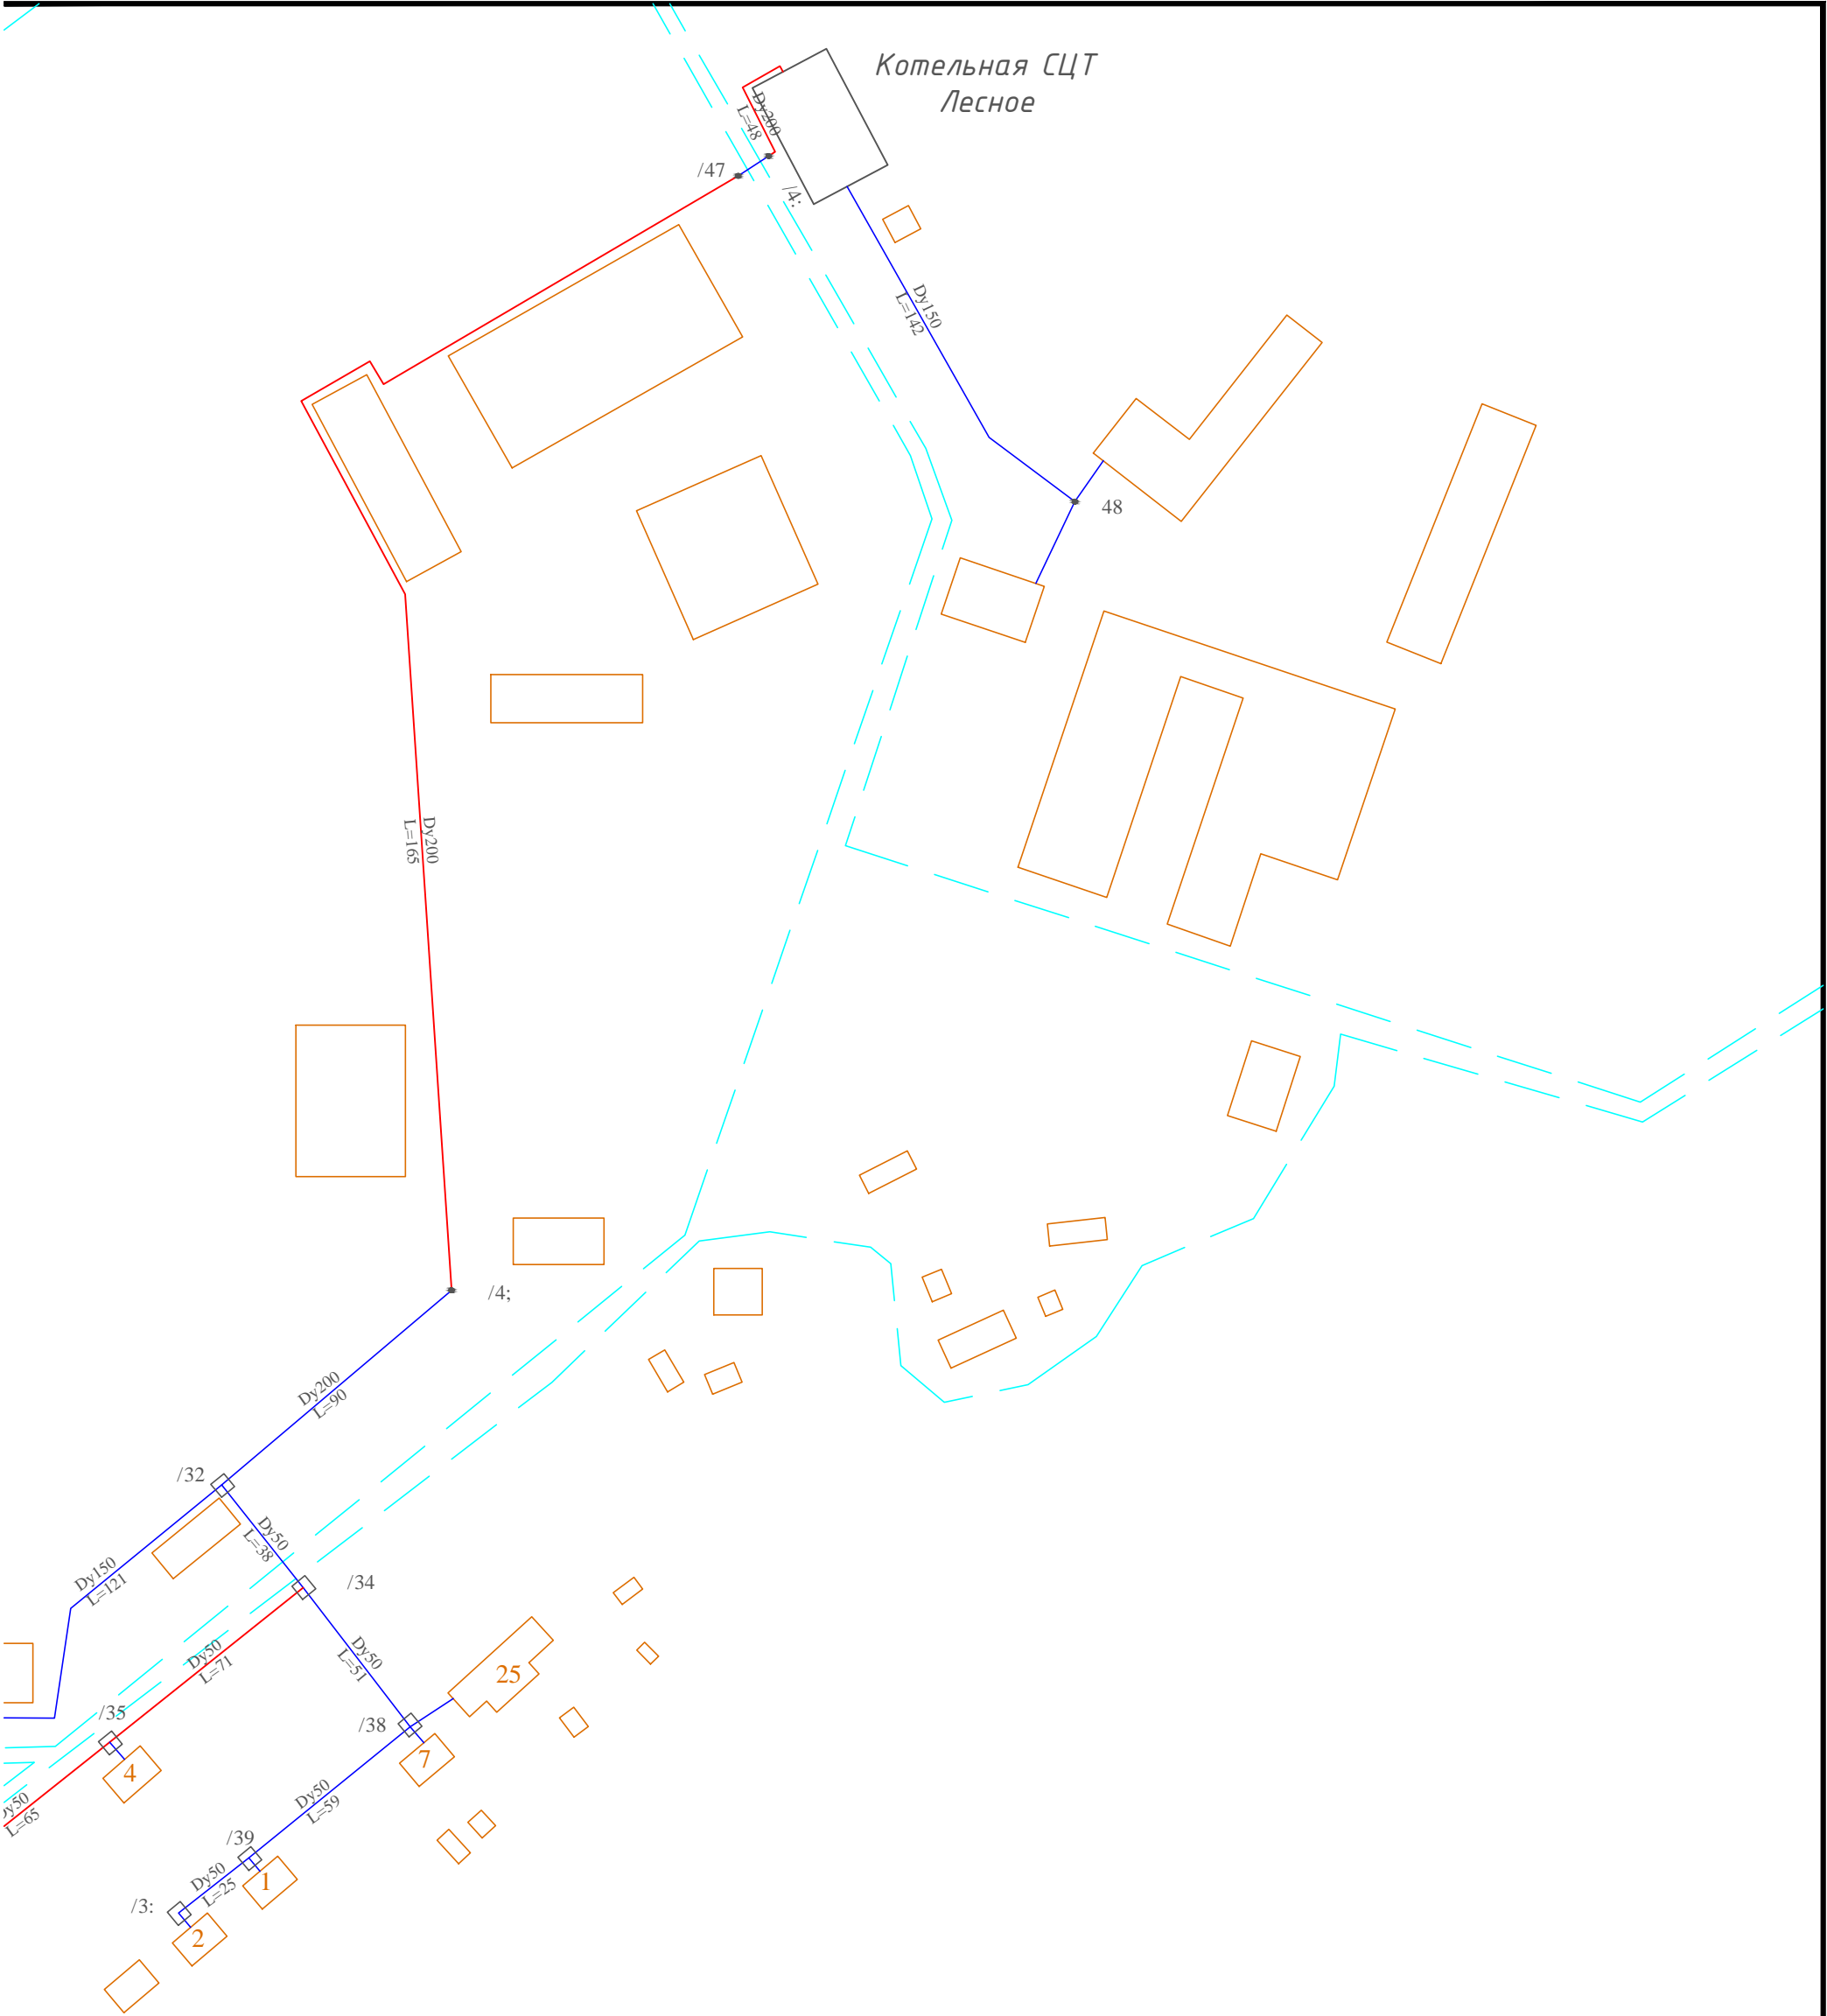

Изм.	Кол.уч.	Лист	N докум.	Подпись	Дата				
Утвердил						Котельная СЦТ Лесное	Стадия	Лист	Листов
Проверил									
Исполн.						Схема тепловых сетей			