



**Администрация
Верх-Катавского сельского поселения
Катав-Ивановского муниципального района
ПОСТАНОВЛЕНИЕ**

«27» октября 2023 г.

№ 21

Об утверждении реестра мест (площадок) накопления твердых коммунальных отходов и схем расположения контейнерных площадок для временного накопления твердых коммунальных отходов на территории Верх-Катавского сельского поселения Катав-Ивановского муниципального района

В соответствии со статьей 8. Федерального закона от 24 июня 1998 г. №89-ФЗ "Об отходах производства и потребления" (в ред. Федерального закона от 31.12.2017г. №503-ФЗ), пунктом 3 постановления Правительства Российской Федерации от 31 августа 2018 года №1039 «Об утверждении Правил обустройства мест (площадок) накопления твердых коммунальных отходов и ведения их реестра», Администрация Верх-Катавского сельского поселения **ПОСТАНОВЛЯЕТ:**

1. Утвердить реестр мест (площадок) накопления твердых коммунальных отходов на территории Верх-Катавского сельского поселения Катав-Ивановского муниципального района (Приложение 1).
2. Утвердить схемы расположения контейнерных площадок на территории Верх-Катавского сельского поселения Катав-Ивановского муниципального района (Приложение 2).
3. Признать утратившим силу Постановление Администрации Верх-Катавского сельского поселения Катав-Ивановского муниципального района от 12.11.2019 г. № 23 «Об утверждении схемы размещения контейнерных площадок для временного накопления твердых коммунальных отходов на территории Верх-Катавского сельского поселения Катав-Ивановского муниципального района.
3. Настоящее Постановление вступает в силу с момента его подписания и подлежит официальному обнародованию на информационных стендах Верх-Катавского сельского поселения и размещению на официальном сайте Администрации Катав-Ивановского муниципального района.
4. Контроль за исполнением настоящего Постановления оставляю за собой.

Глава Верх-Катавского
сельского поселения



И.Н. Макушева

**РЕЕСТР МЕСТ (ПЛОЩАДОК) НАКОПЛЕНИЯ ТВЕРДЫХ
КОММУНАЛЬНЫХ ОТХОДОВ НА ТЕРРИТОРИЯХ ВЕРХ-
КАТАВСКОГО СЕЛЬСКОГО ПОСЕЛЕНИЯ КАТАВ-ИВАНОВСКОГО
МУНИЦИПАЛЬНОГО РАЙОНА**

№п/п	Данные о нахождении мест (площадок) накопления ТКО	Данные о технических характеристиках мест (площадок) накопления ТКО	Данные о собственниках мест (площадок) накопления ТКО	Данные об источниках образования ТКО
1.	Верх-Катавское сельское поселение, ул.Школьная, ориентир: 60м от здания школы	Бетонное покрытие, площадь 18 кв.м., огороженная металлическим забором, количество контейнеров - 3 объемом 0,75	Администрация Верх-Катавского сельского поселения ОГРН 1027400758220	Частный сектор, школа
2.	Верх-Катавское сельское поселение, ул. Нагорнова, ориентир: между д.№1 и №3	Бетонное покрытие, площадь 18 кв.м., огороженная металлическим забором, количество контейнеров - 6 объемом 0,75	Администрация Верх-Катавского сельского поселения ОГРН 1027400758220	Частный сектор
3.	Верх-Катавское сельское поселение, ул.Советская, ориентир: 20м от угла д.№63	Бетонное покрытие, площадь 18 кв.м., огороженная металлическим забором, количество контейнеров - 4 объемом 0,75	Администрация Верх-Катавского сельского поселения ОГРН 1027400758220	Частный сектор
4.	Верх-Катавское сельское поселение, ул. Почтовый переулок, ориентир: 30м от угла д.№1	Бетонное покрытие, площадь 18 кв.м., огороженная металлическим забором, количество контейнеров - 5 объемом 0,75	Администрация Верх-Катавского сельского поселения ОГРН 1027400758220	Частный сектор, 2 магазина, почтовое отделение, администрация.

Приложение 2
к Постановлению Администрации
Верх-Катавского сельского поселения
от 27.10.2023 года № 21

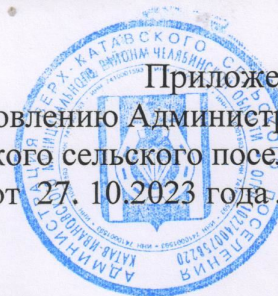


Схема границ

Объект: Контейнерная площадка ТБО

Местоположение: Челябинская обл., Катав-Ивановский район, с. Верх-Катавка, ул. Школьная
/кадастровый номер земельного участка, квартала) 74:10:0503002


Площадь земельного участка: 12 кв. м

Категория земельного участка: земли населенных пунктов

Вид разрешенного использования: для размещения контейнерной площадки ТБО

Каталог координат		
Обозначение характерных точек границ	Координаты, м	
	X	Y
1	2	3
n1	545678,81	1316036,16
n2	545679,05	1316040,16
n3	545676,06	1316040,34
n4	545675,82	1316036,34

Схема границ земельного участка

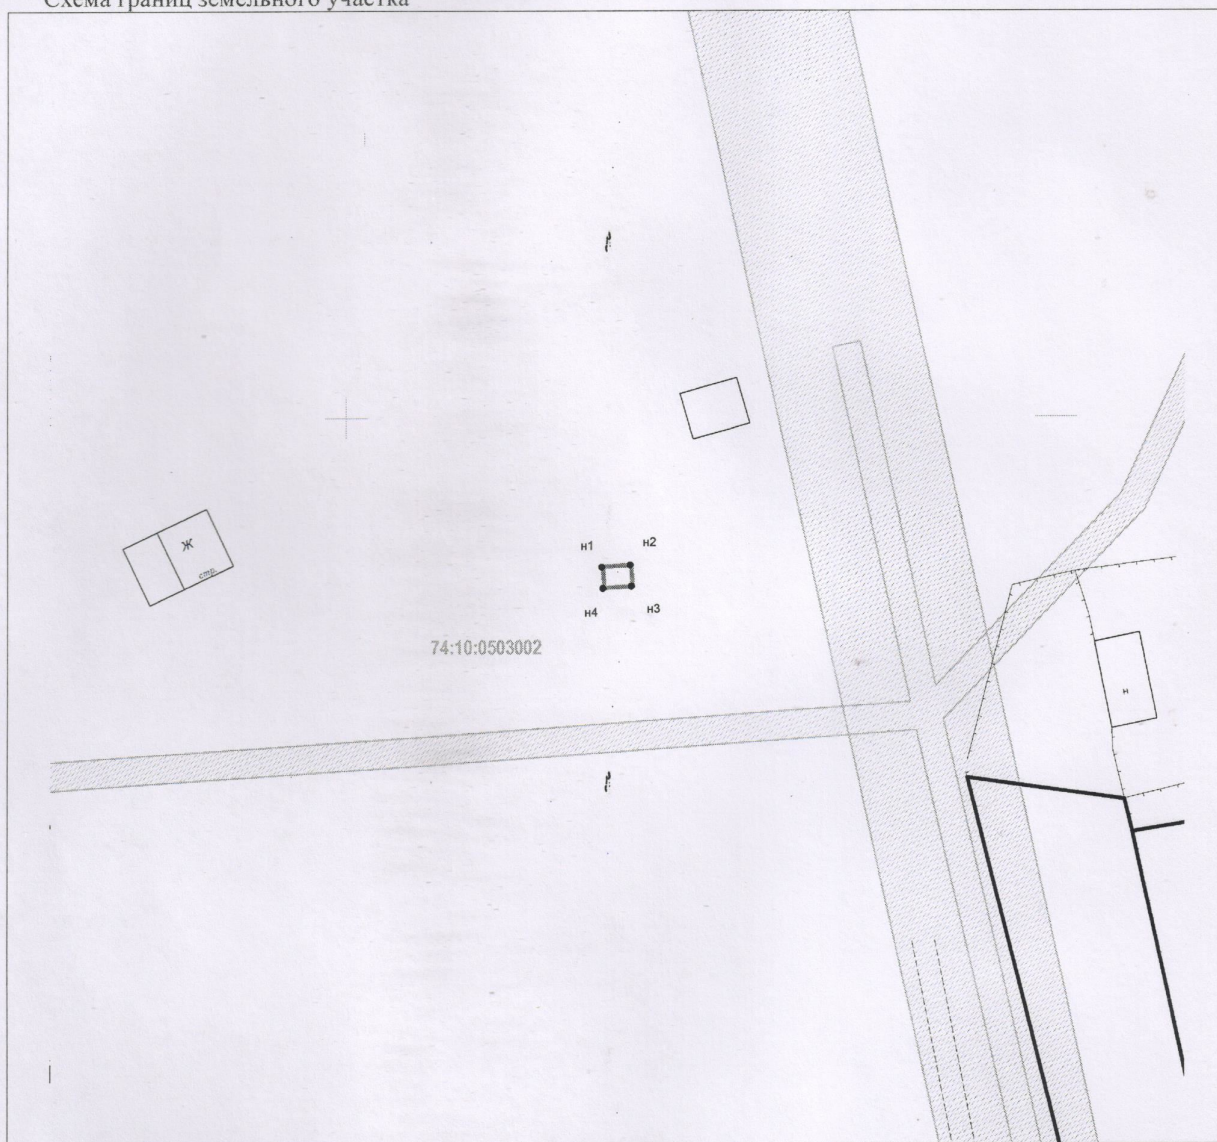

Масштаб: 1:1000

Система координат: МСК-74

Условные обозначения:

	часть границы образуемого земельного участка		характерная точка границы
	часть границы учтенного земельного участка	n1	обозначение характерной точки границы
74:10:0503002	кадастровый номер кадастрового квартала		граница кадастрового квартала

За автором:

Схема границ

Объект: Контейнерная площадка ТБО

Местоположение: Челябинская обл., Катав-Ивановский район, с. Верх-Катавка, ул. Нагорнова
/кадастровый номер (земельного участка, квартала): 74:10:0503003

Площадь земельного участка: 12 кв. м


Категория земельного участка: земли населенных пунктов

Вид разрешенного использования: для размещения контейнерной площадки ТБО

Каталог координат

Обозначение характерных точек границ	Координаты, м	
	X	Y
1	2	3
n1	545688,93	1316928,44
n2	545689,16	1316932,44
n3	545686,17	1316932,62
n4	545685,94	1316928,62

Схема границ земельного участка

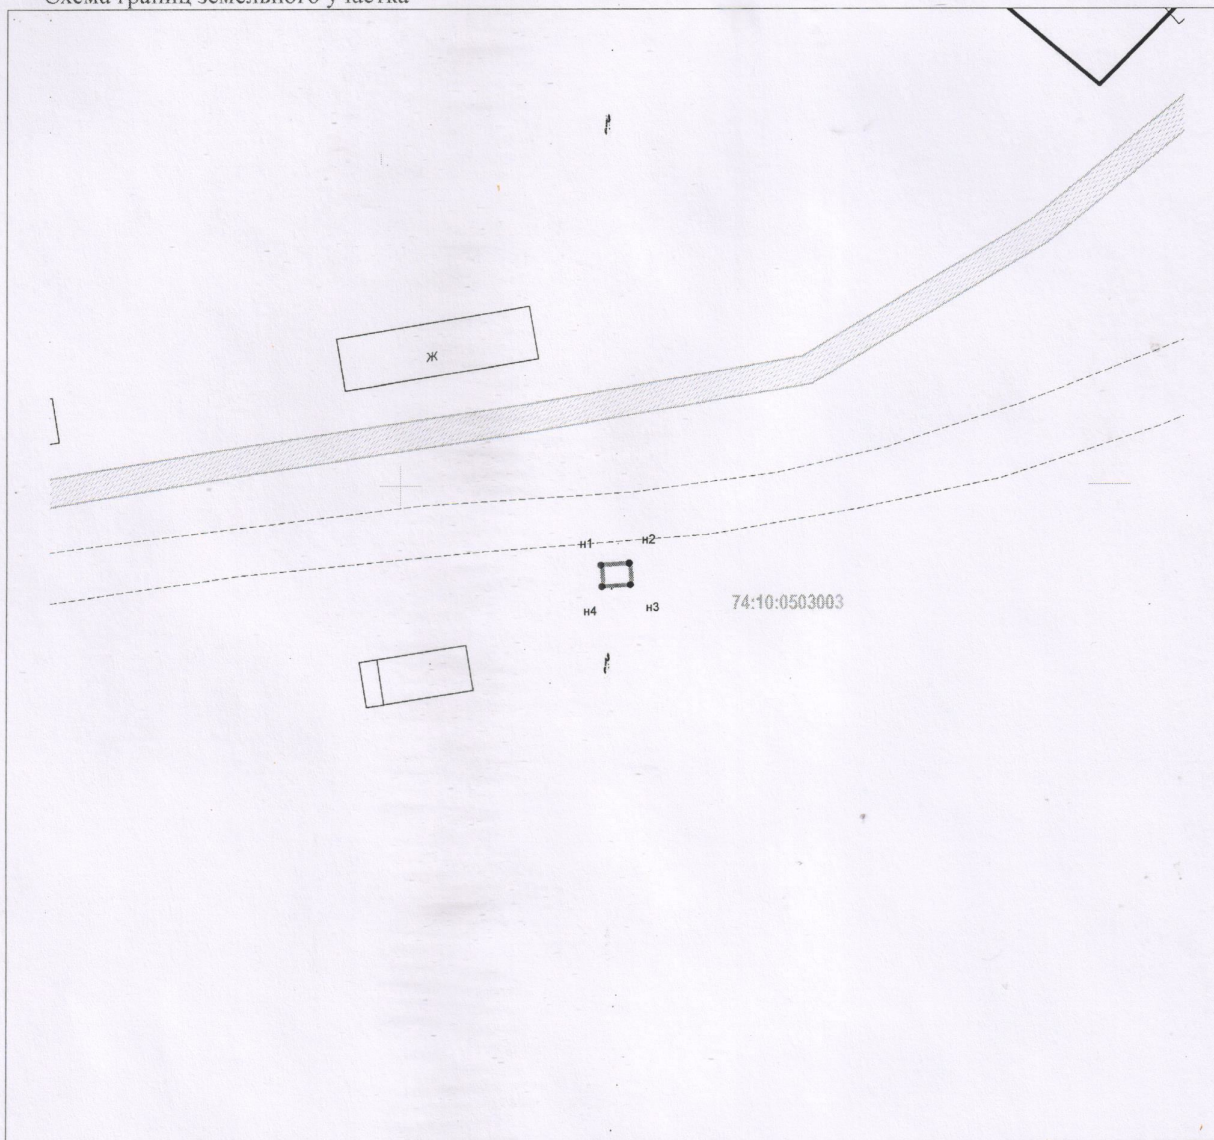

Масштаб: 1:1000

Система координат: МСК-74

Условные обозначения:

	часть границы образуемого земельного участка		характерная точка границы
	часть границы учтенного земельного участка	n1	обозначение характерной точки границы
74:10:0503003	кадастровый номер кадастрового квартала		граница кадастрового квартала

Заявитель:

(подпись, расшифровка подписи)

М.П.

(для юридических лиц и индивидуальных предпринимателей)

Схема границ

Объект: Контейнерная площадка ТБО

Местоположение: Челябинская область, Катав-Ивановский район, с. Верх-Катавка, ул. Советская
/кадастровый номер(земельного участка, квартала): 74:10:0503006

Площадь земельного участка: 12 кв. м


Категория земельного участка: земли населенных пунктов

Вид разрешенного использования: для размещения контейнерной площадки ТБО

Каталог координат

Обозначение характерных точек границ	Координаты, м	
	X	Y
1	2	3
н1	545310,04	1315984,51
н2	545310,82	1315988,44
н3	545307,88	1315989,03
н4	545307,10	1315985,10

Схема границ земельного участка

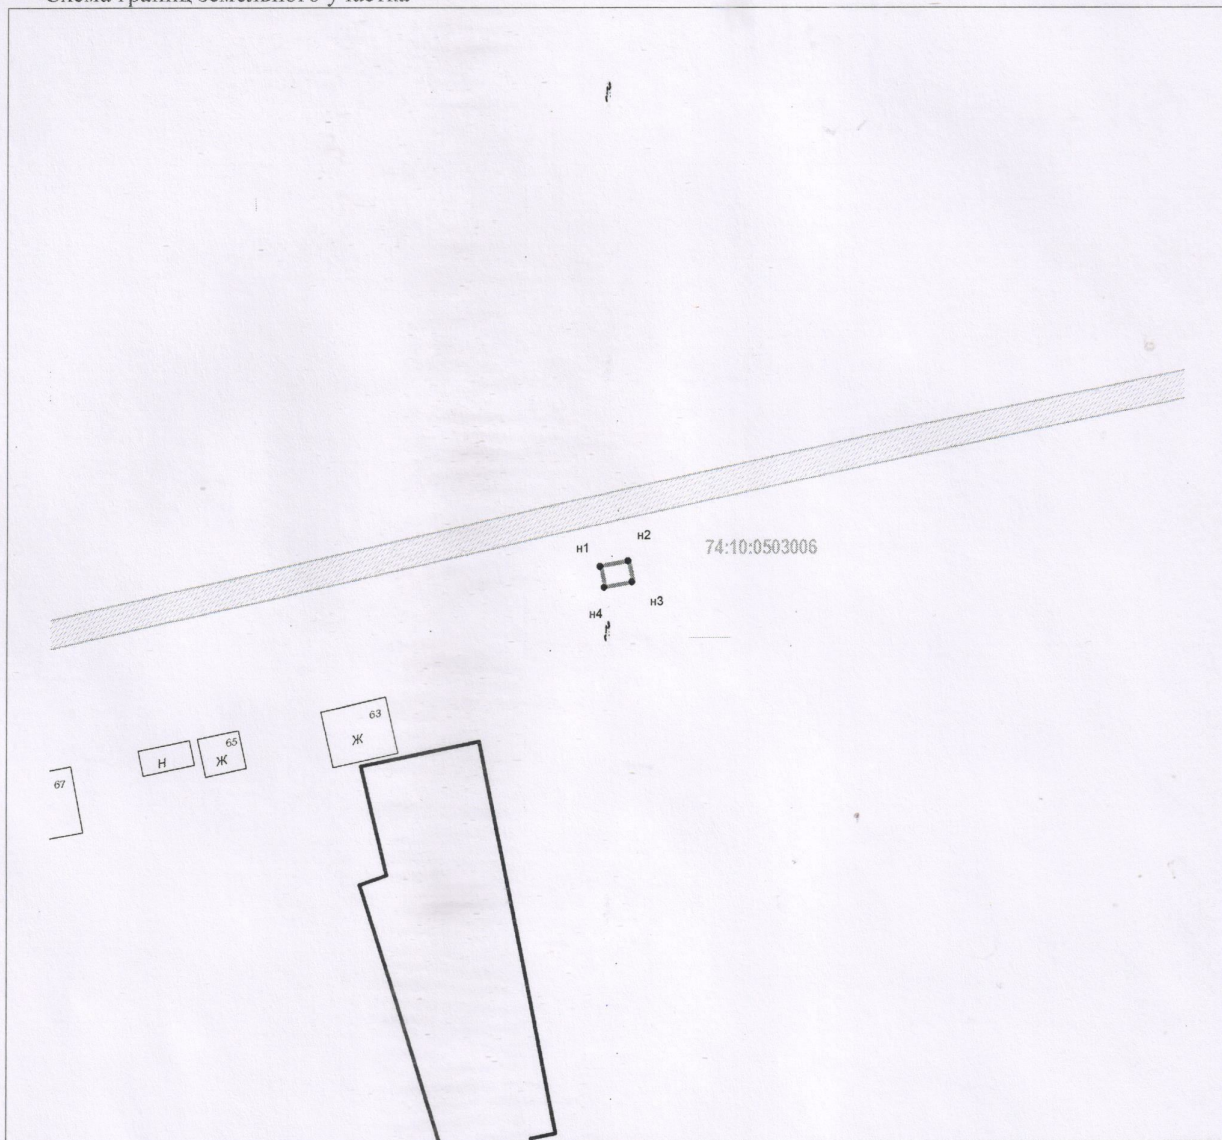

Масштаб: 1:1000

Система координат: МСК-74

Условные обозначения:

	часть границы образуемого земельного участка		характерная точка границы
	часть границы учтенного земельного участка	н1	обозначение характерной точки границы
74:10:0503006	кадастровый номер кадастрового квартала		граница кадастрового квартала

Заявитель:

(подпись, расшифровка подписи)

М.П.

(для юридических лиц и индивидуальных предпринимателей)

Схема границ

Объект: Контейнерная площадка ТБО

Местоположение: Челябинская обл., Катав-Ивановский район, с. Верх-Катавка, пер. Почтовый /кадастровый номер (земельного участка, квартала) 74:10:0503006

Площадь земельного участка: 27 кв. м


Категория земельного участка: земли населенных пунктов

Вид разрешенного использования: для размещения контейнерной площадки ТБО

Каталог координат

Обозначение характерных точек границ	Координаты, м	
	X	Y
1	2	3
n1	545475,55	1316112,14
n2	545471,69	1316113,21
n3	545470,88	1316110,33
n4	545474,74	1316109,25

Схема границ земельного участка

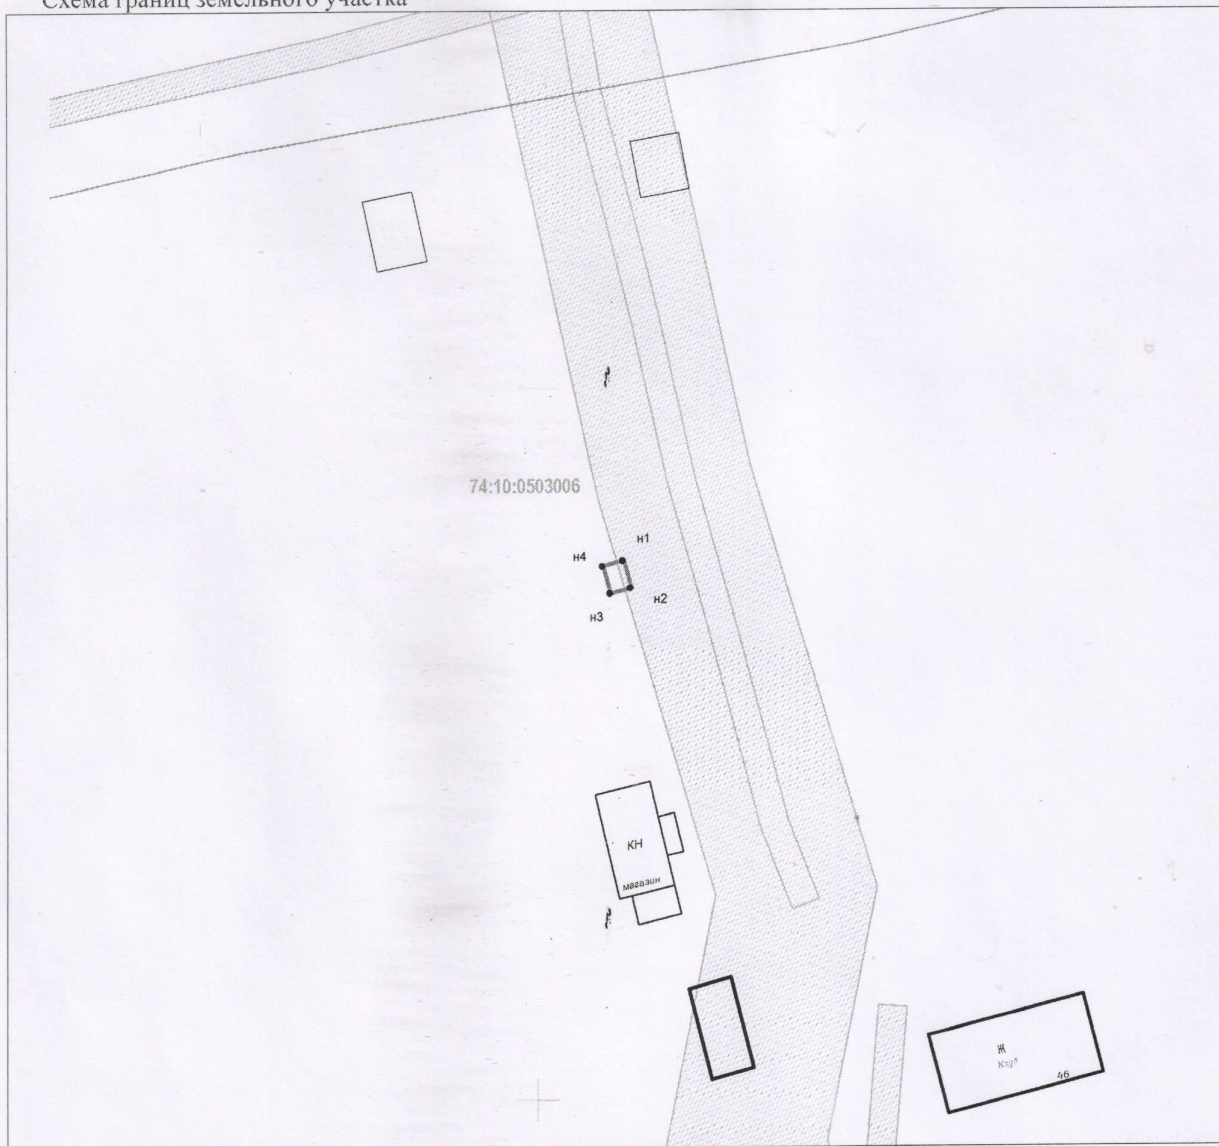

Масштаб: 1:1000

Система координат: МСК-74

Условные обозначения:

	часть границы образуемого земельного участка		характерная точка границы
	часть границы учтенного земельного участка	n1	обозначение характерной точки границы
74:10:0503006	кадастровый номер кадастрового квартала		граница кадастрового квартала

Заявитель:

(подпись, расшифровка подписи)

М.П.

(для юридических лиц и индивидуальных предпринимателей)