


Схема размещения нестационарных торговых объектов в г. Катав-Ивановске, ул. Каравая

Масштаб 1:500

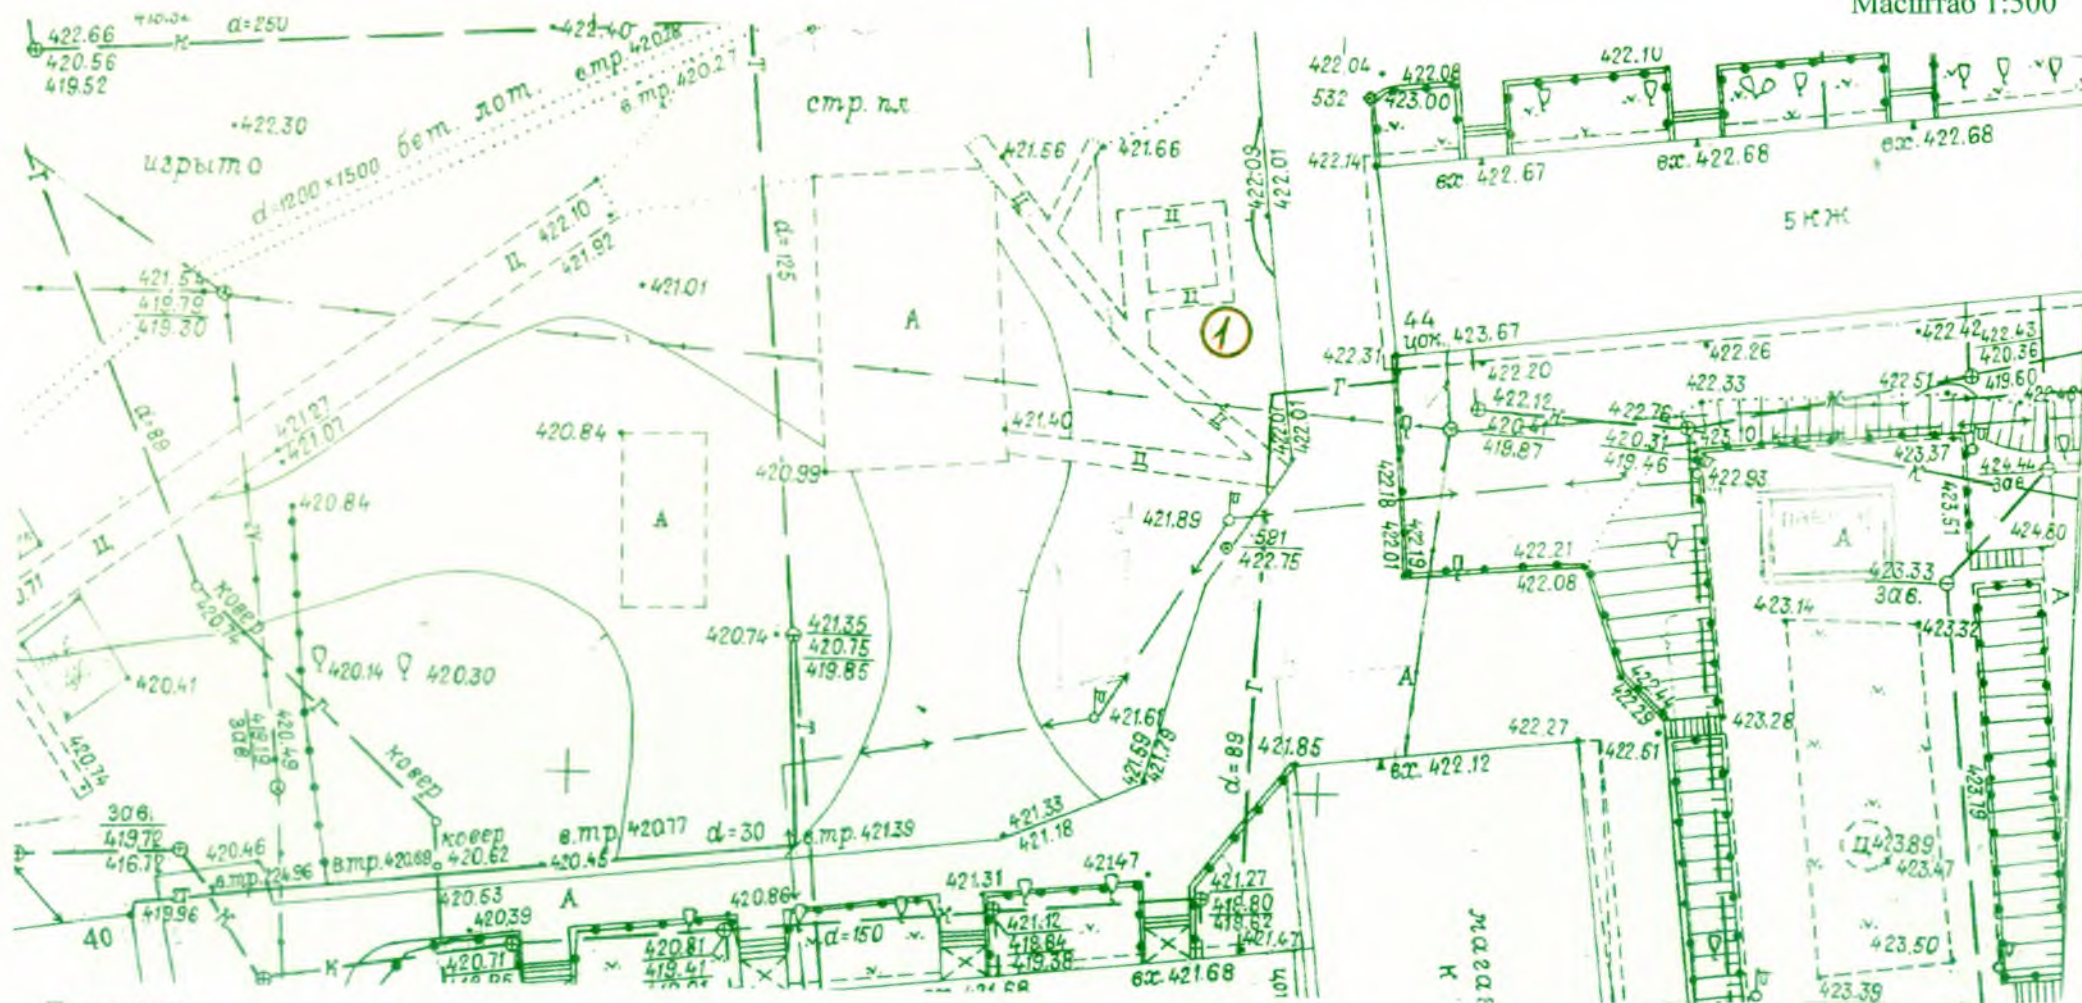

Примечание

Номер на схеме	Местонахождение нестационарного торгового объекта	Тип нестационарного торгового объекта
1	ул. Каравая, в 10 м на запад от дома № 44	под установку павильона, 10 кв.м.