


Схема размещения нестационарных торговых объектов в г. Катав-Ивановске, ул. Дм. Тараканова

Масштаб 1:500

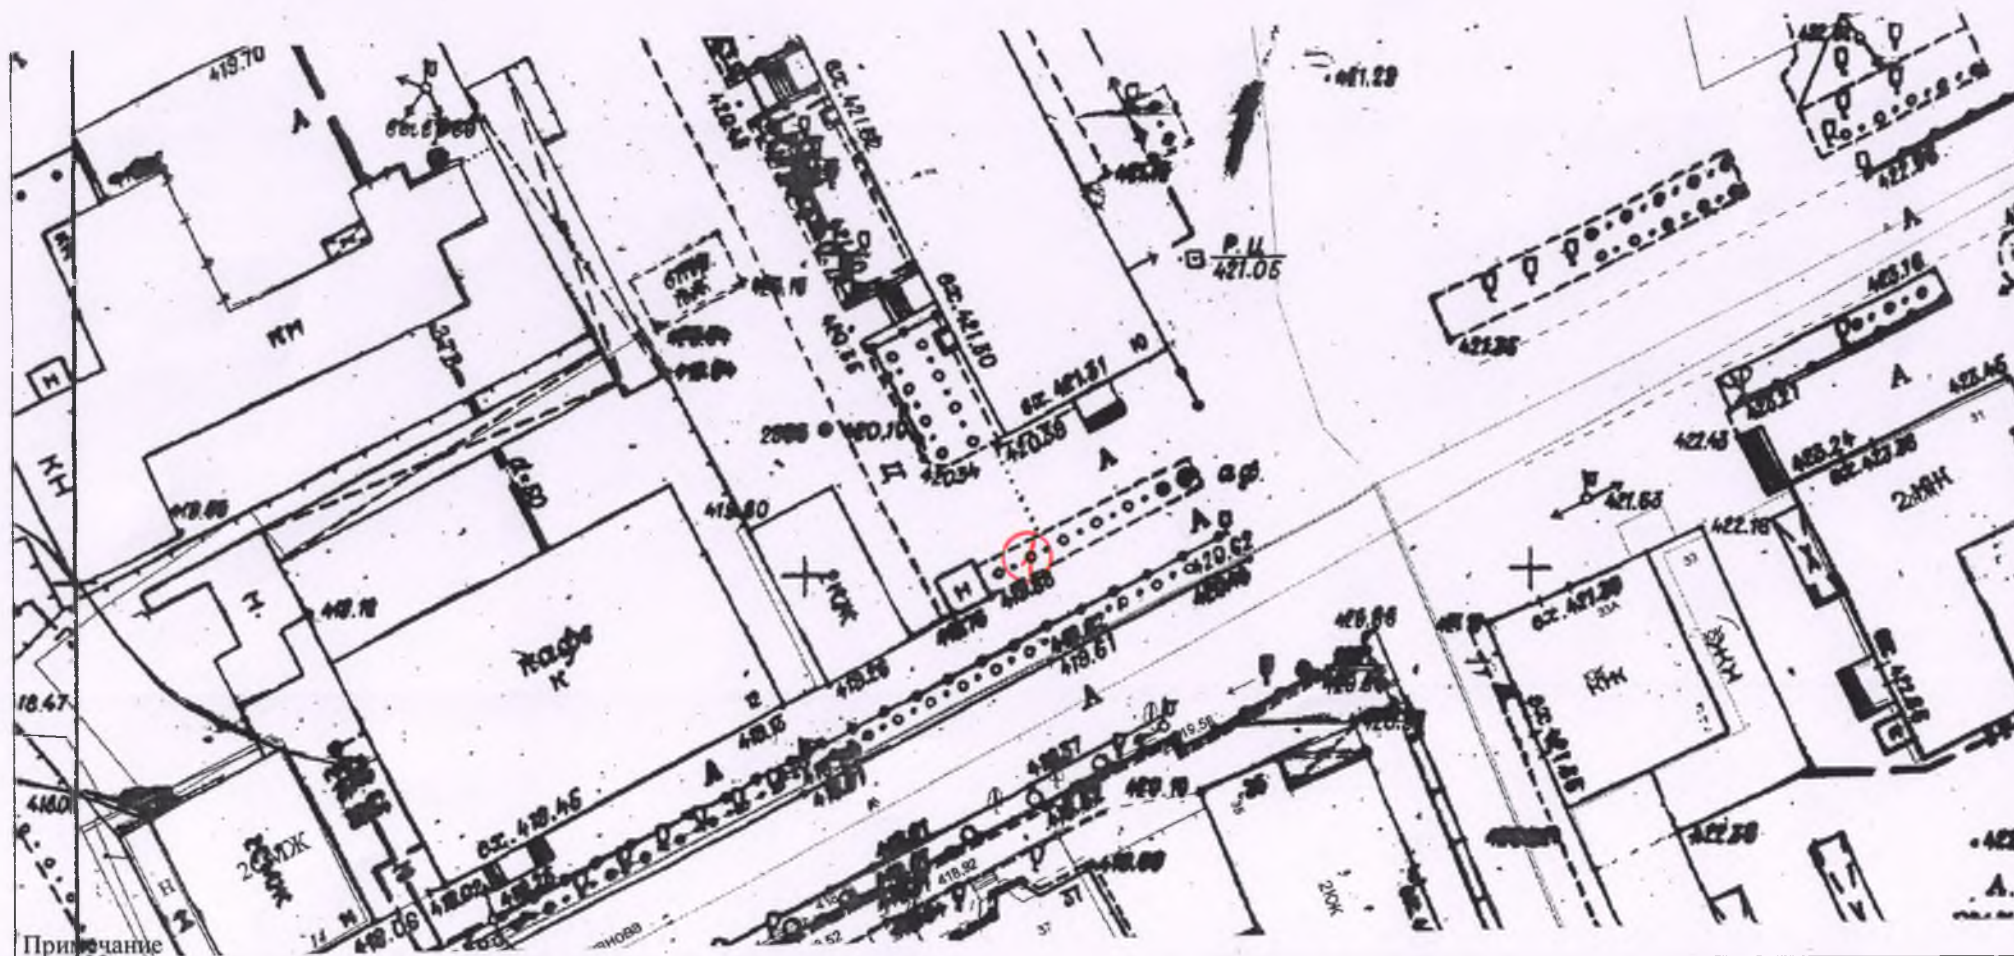

Номер на схеме	Местонахождение нестационарного торгового объекта	Тип нестационарного торгового объекта
1	ориентир: 6,5 м на юг от угла многоквартирного жилого дома № 10, ул. Дм. Тараканова	под установку киоска «Горячее питание», 10 кв.м.



Схема размещения нестационарных торговых объектов в г. Катав-Ивановске, ул. Дм. Тараканова

Масштаб 1:500



Номер на схеме	Местонахождение нестационарного торгового объекта	Тип нестационарного торгового объекта
1	ориентир: 8 м на север от нежилого здания № 43, ул. Дм. Тараканова	под установку торгового павильона, 9 кв.м.