


Схема размещения нестационарных торговых объектов в г. Катав-Ивановске, ул. Пугачевская

Масштаб 1:500

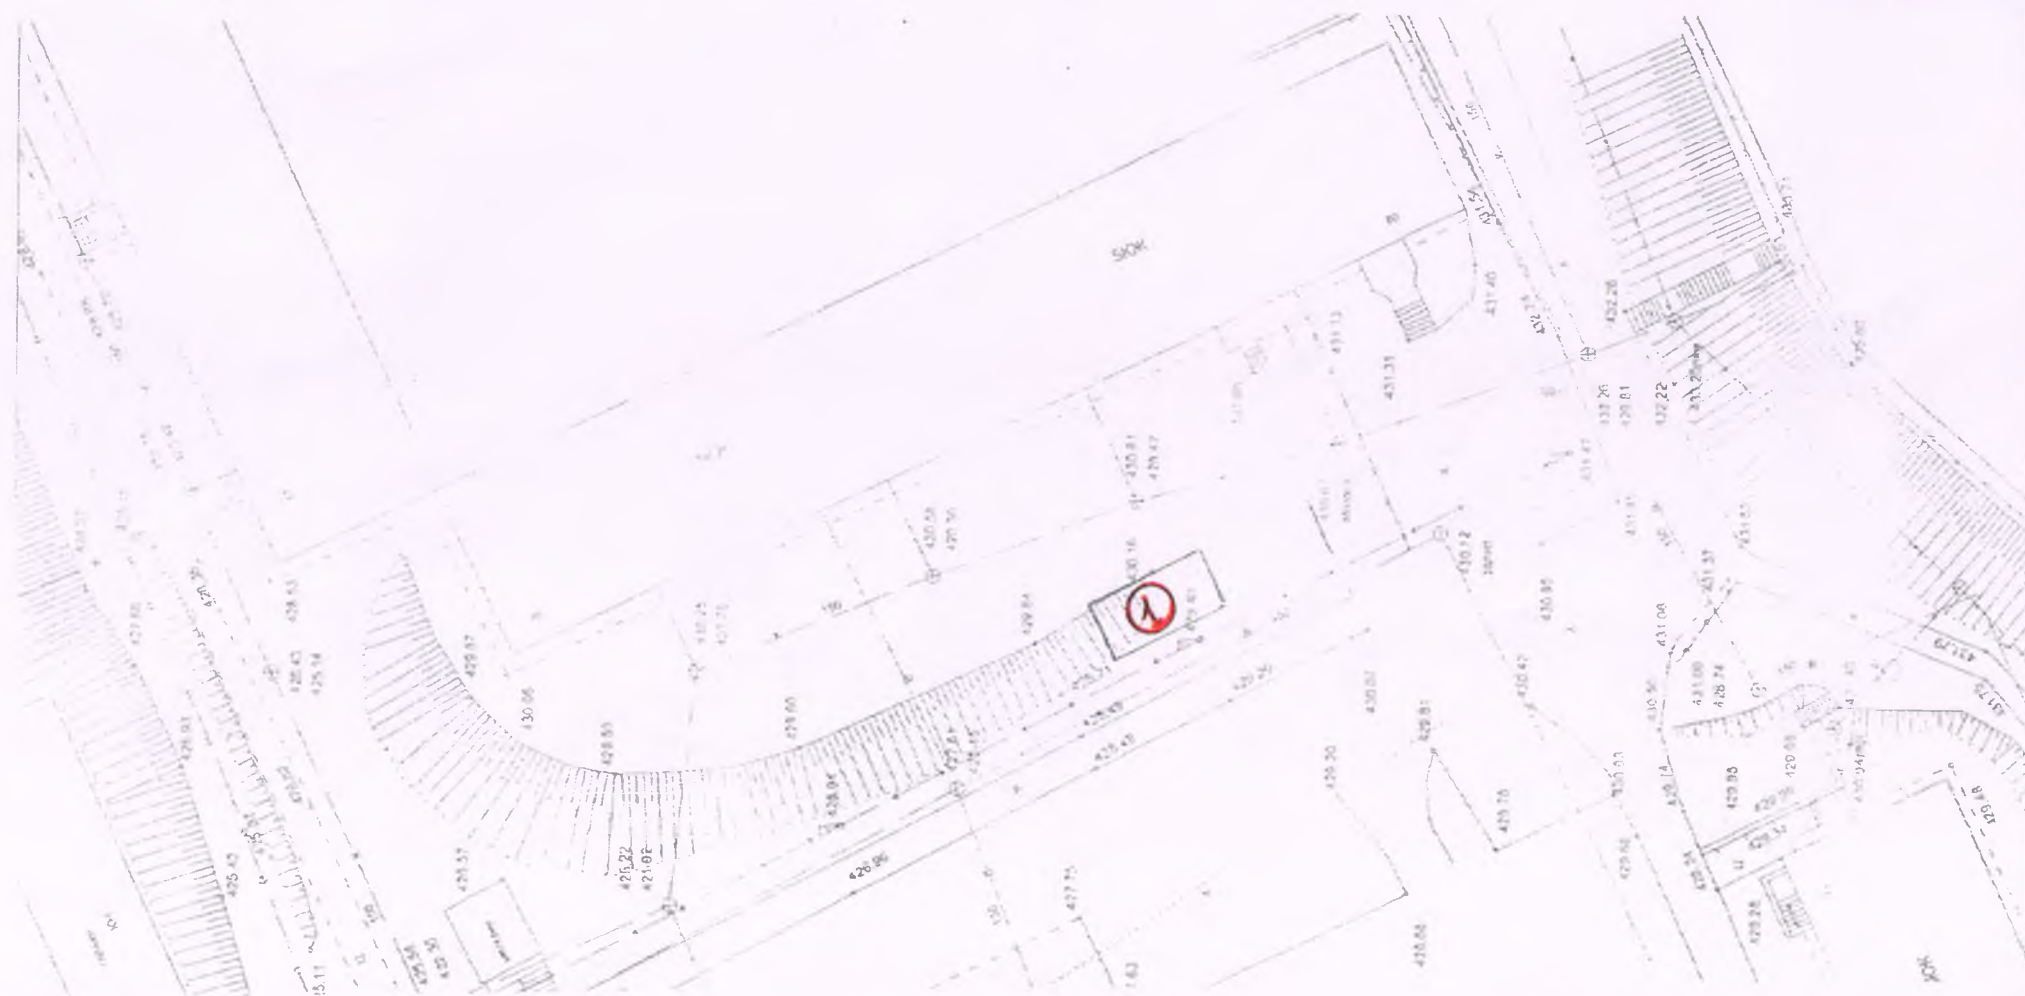

Примечание

Номер на схеме	Местонахождение нестационарного торгового объекта	Тип нестационарного торгового объекта
1	ориентир: 13 м на юго-запад от пятиэтажного жилого дома № 70, ул. Пугачевская	под установку павильона «Горячее питание», 32 кв. м.

Схема размещения нестационарных торговых объектов в г. Катав-Ивановске, ул. Гагарина

Масштаб 1:500



Примечание

Номер на схеме	Местонахождение нестационарного торгового объекта	Тип нестационарного торгового объекта
1	ул. Гагарина, в районе автобусной остановки «Горбольница»	под установку торгового павильона, 24 кв.м.

Приложение
к постановлению Администрации Катав-
Ивановского городского поселения
от «___» _____ 201 г. № ____

Схема размещения нестационарных торговых объектов в г. Катав-Ивановске, ул. Подлесная

Масштаб 1:500



Примечание

Номер на схеме	Местонахождение нестационарного торгового объекта	Тип нестационарного торгового объекта
1	ориентир: 2,5 м на юг от земельного участка № 86, ул. Подлесная	под установку торгового павильона, 28 кв.м.