



Карта градостроительного зонирования Бедярышского сельского поселения

Условные обозначения

- A 1.1 - особо охраняемые территории
- A 2.1 - зеленые насаждения общего пользования
- A 2.2 - объекты физкультуры и спорта, отдыха и туризма
- Б-1. Зона делового, общественного и коммерческого назначения
- Б-2. Зона размещения объектов социального и коммунально-бытового назначения
- В 1 - зона застройки индивидуальными жилыми домами
- Г 1. производственные и коммунально-складские
- Г 2. производственные и коммунально-складские
- СХ - зона сельскохозяйственного назначения
- Е 1, Е 2 - зона размещение кладбища
- К1, К2 — Инженерно-технических сооружений, сетей и коммуникаций
- К1, К2 — Инженерно-технических сооружений, сетей и коммуникаций
- водоохранные зоны, прибрежные защитные полосы водных объектов, береговые полосы общего пользования
- Земли лесного фонда
- Границы населенных пунктов, входящих в состав поселения
- Границы поселений
- защитные, санитарно-защитные зоны от предприятий
- зоны санитарной охраны водопроводных сооружений села

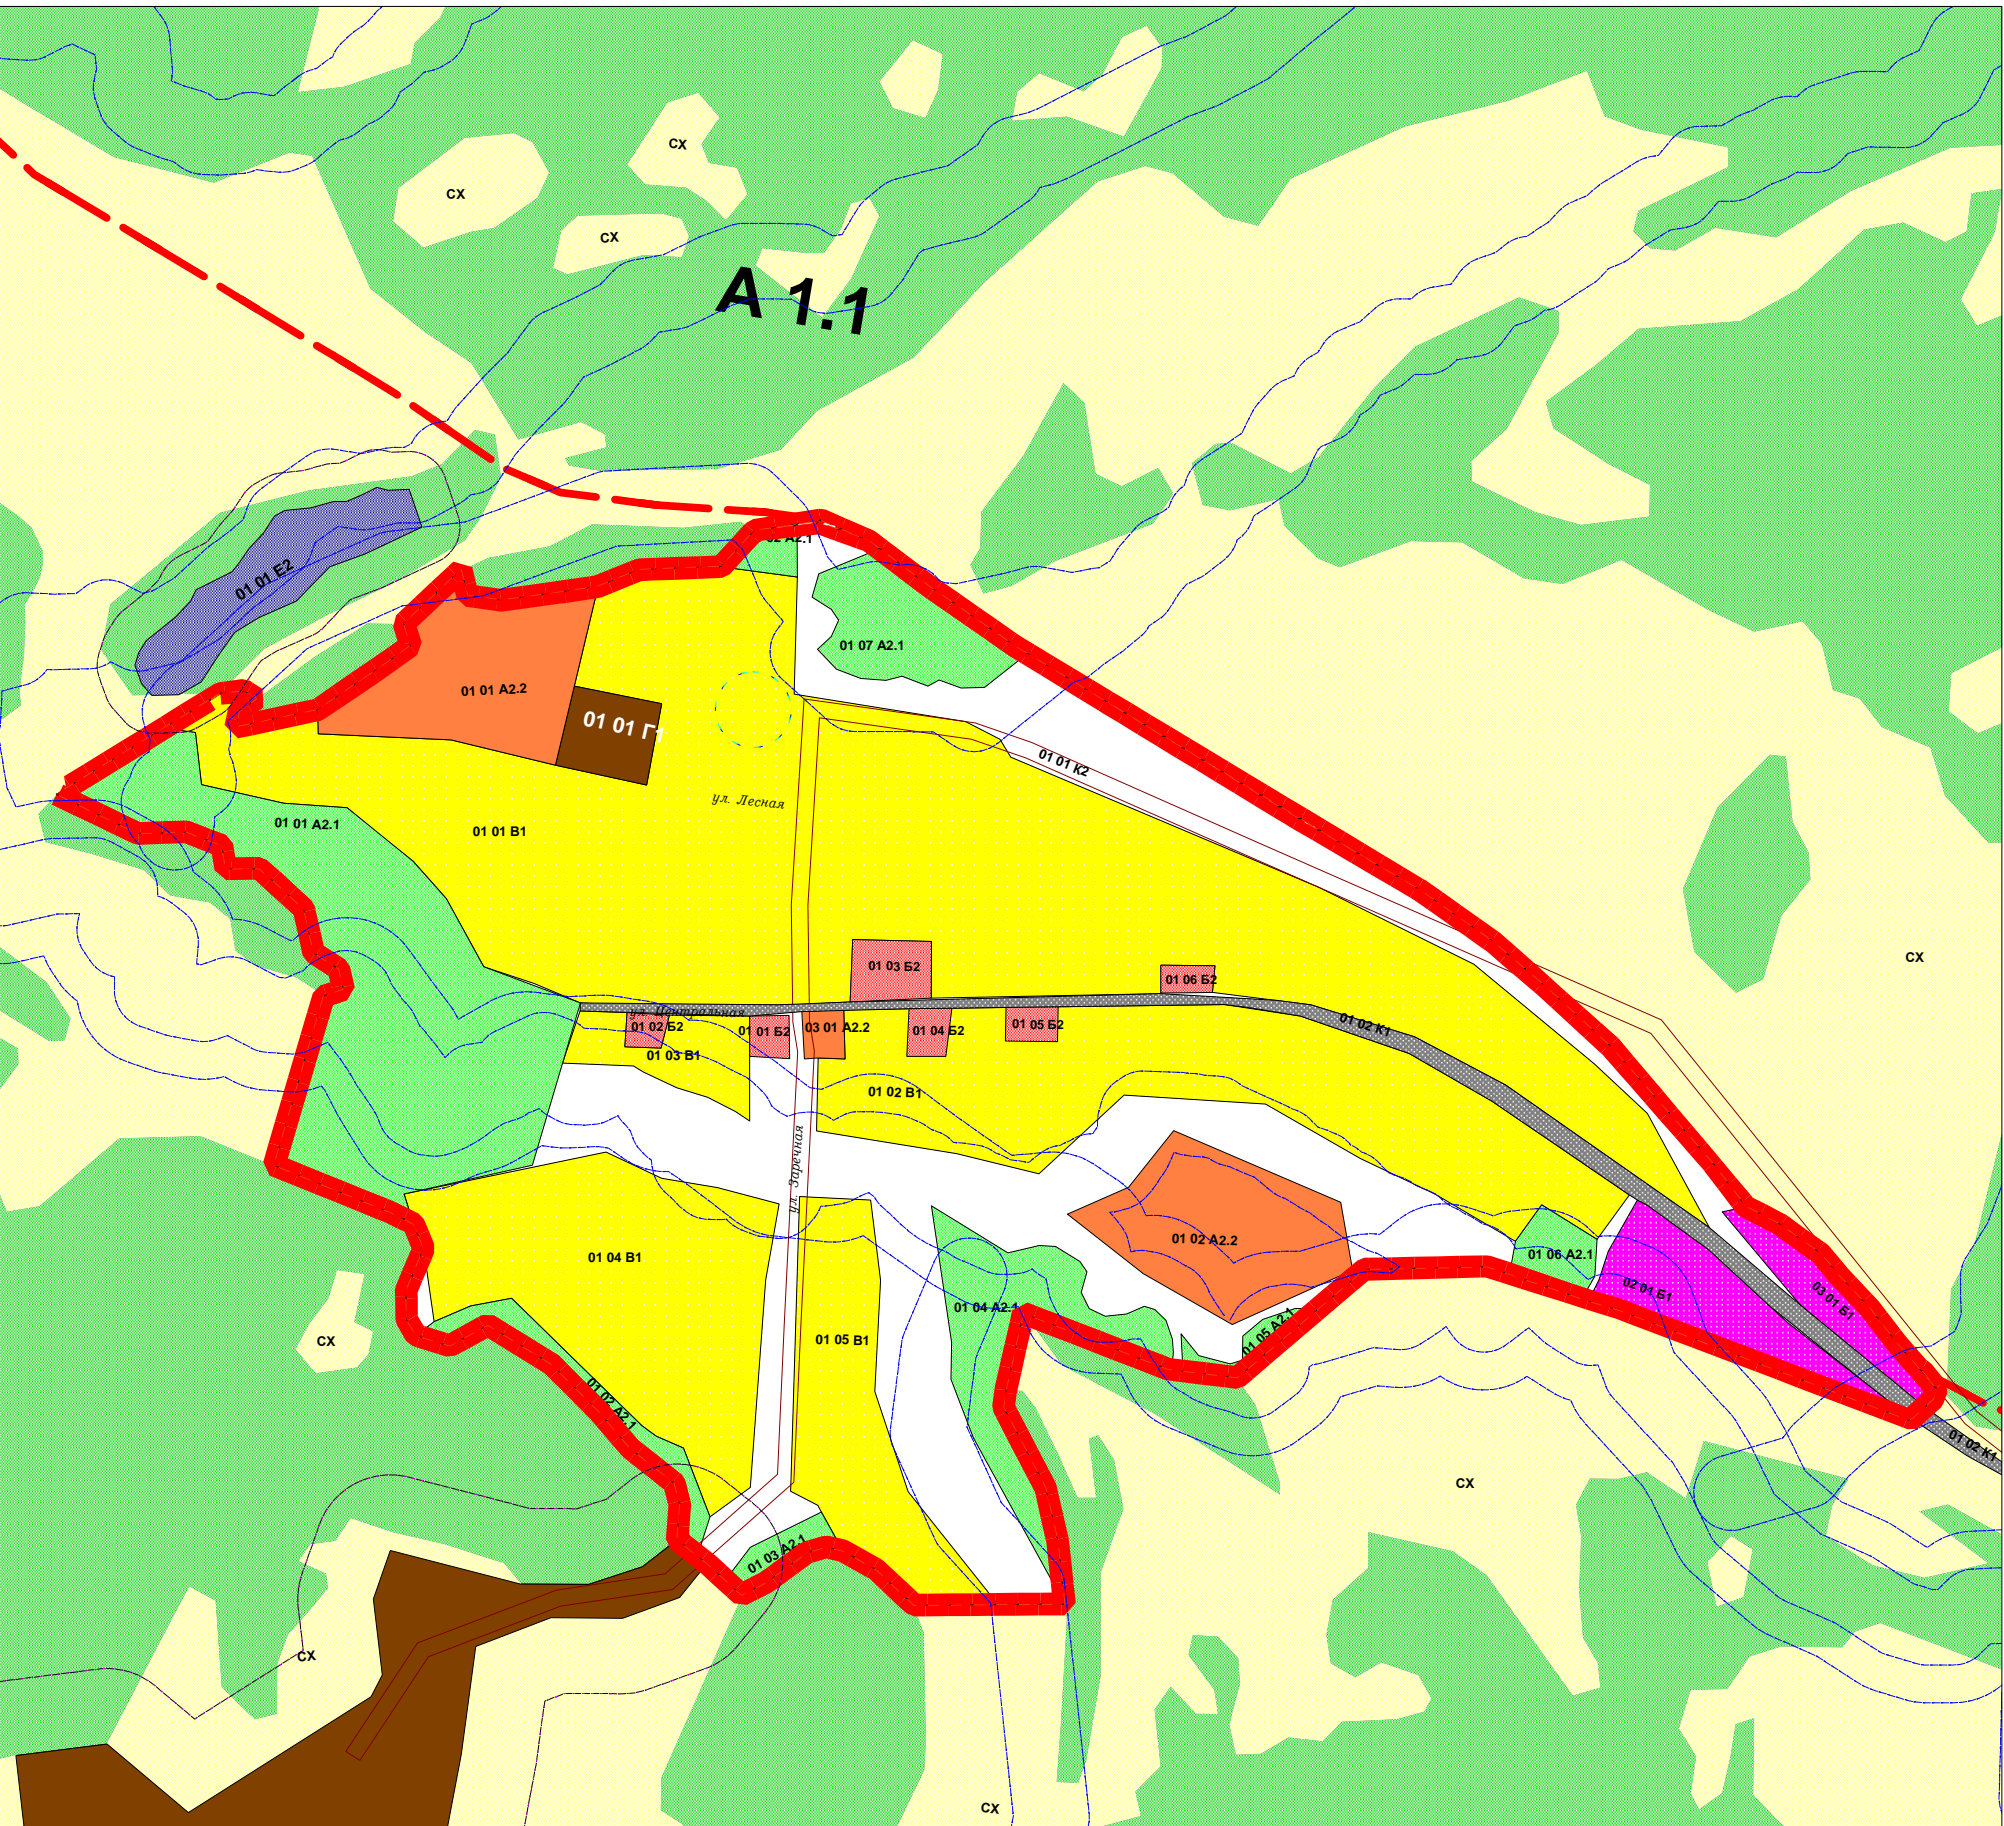

Масштаб 1:10000

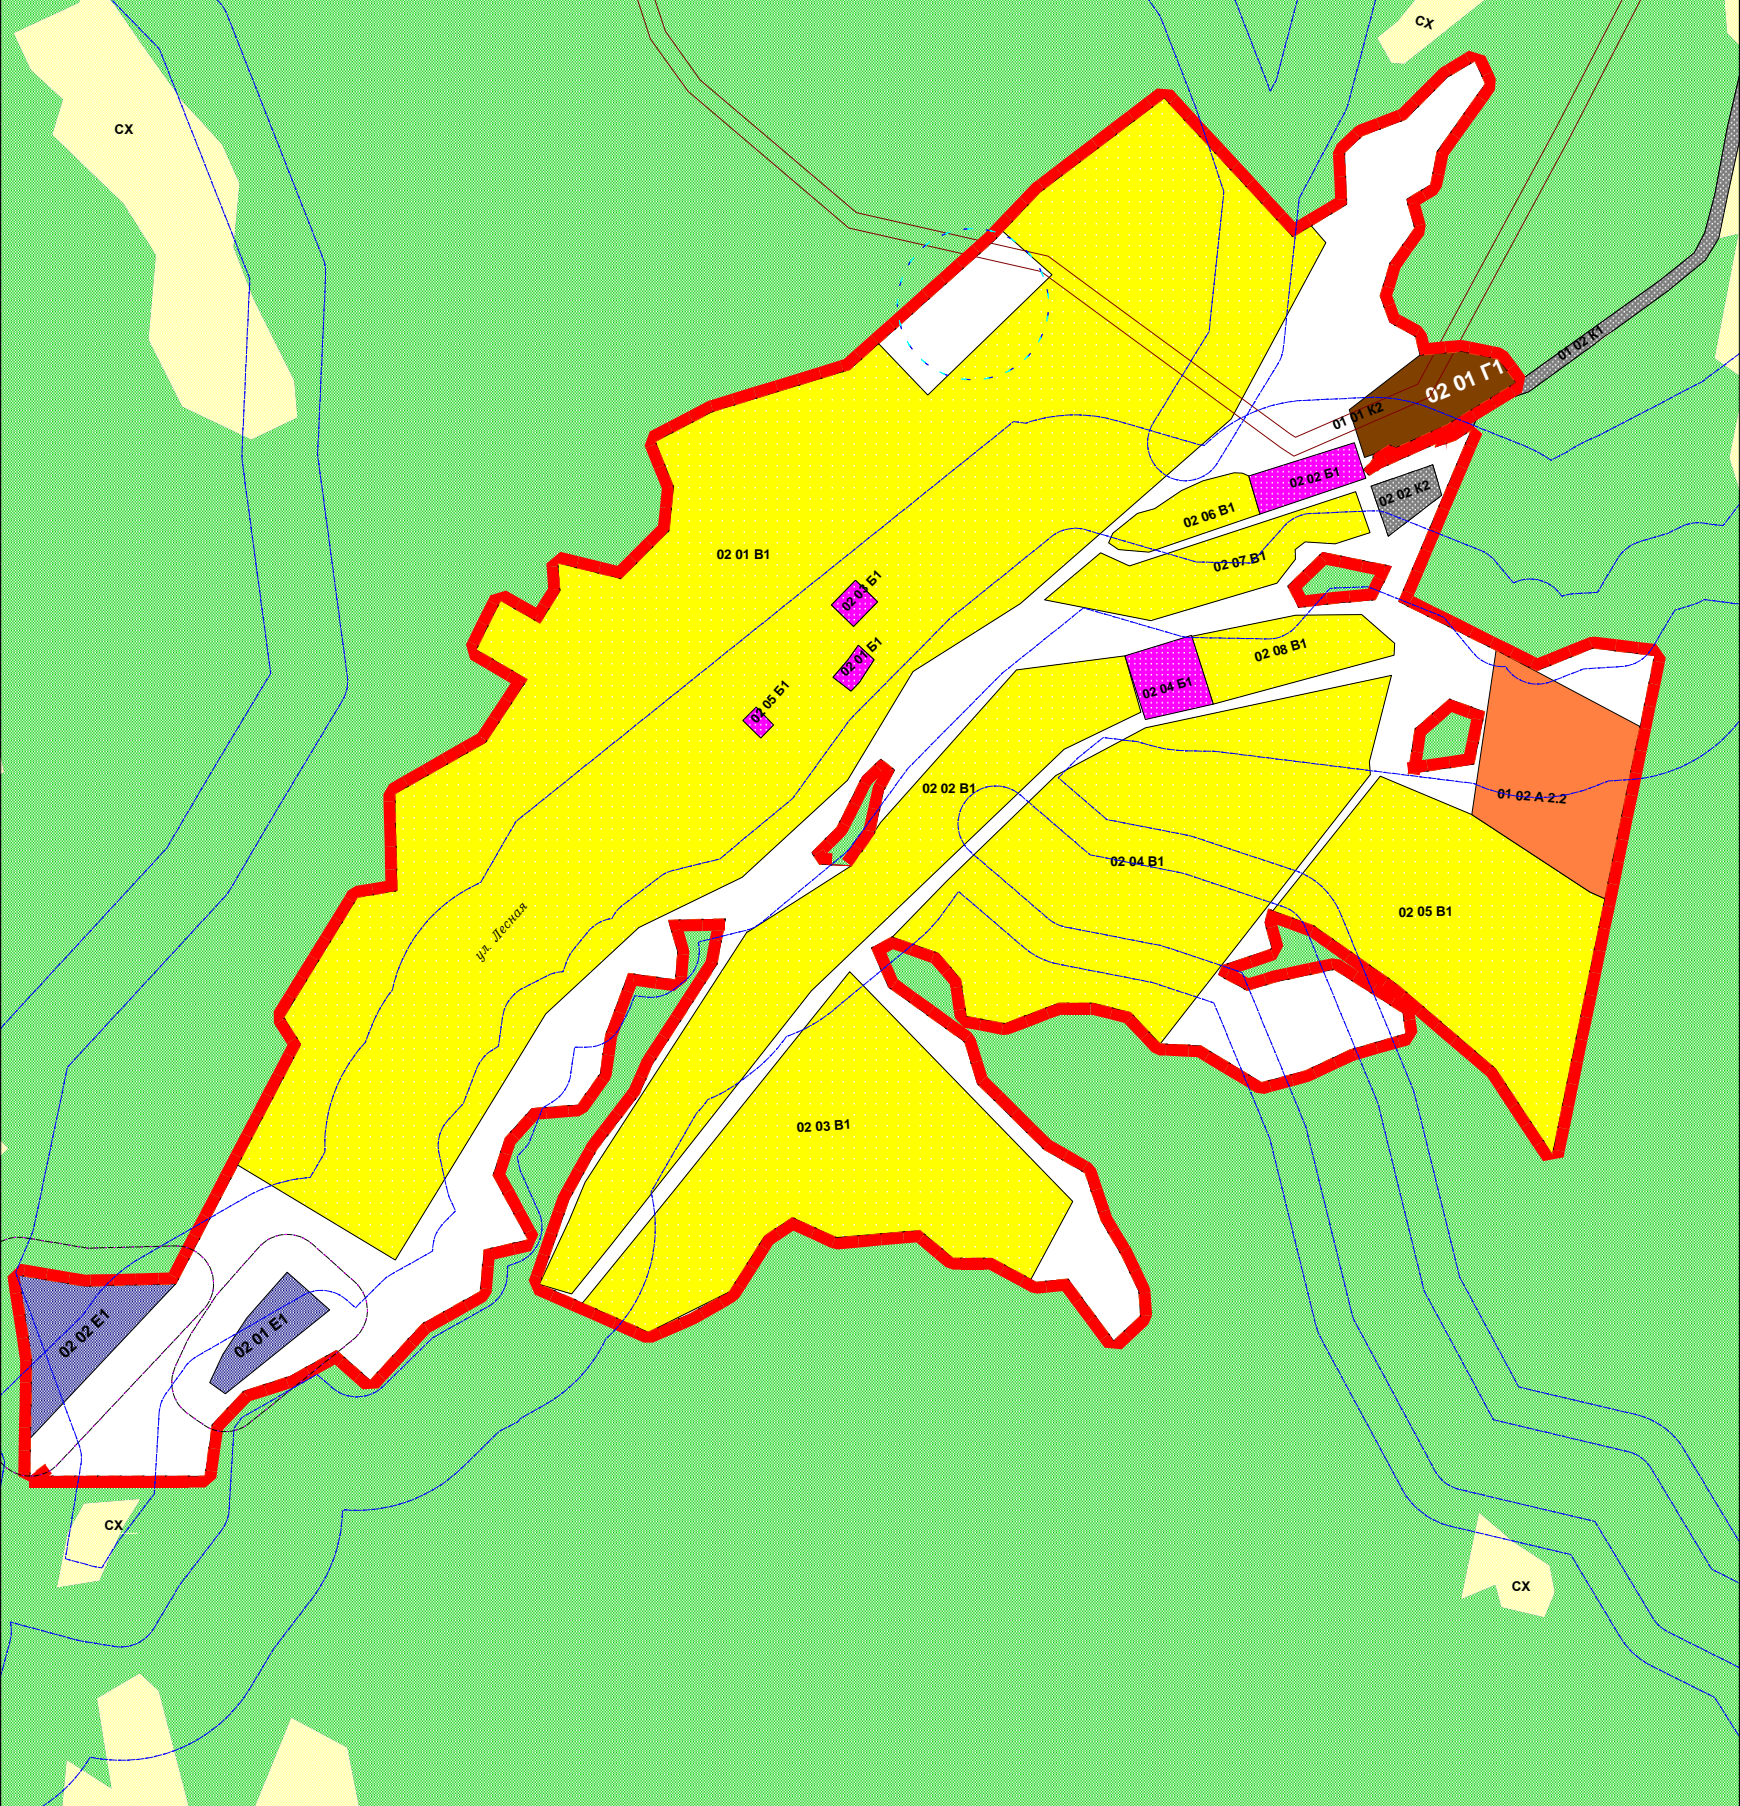

Масштаб 1:10000

Масштаб 1:25000