

ОБЩЕСТВО С ОГРАНИЧЕННОЙ ОТВЕТСТВЕННОСТЬЮ
«ГЕОИЗЫСКАНИЯ»

ПРОЕКТ МЕЖЕВАНИЯ ТЕРРИТОРИИ

образования земельного участка путем раздела участка с кадастровым номером 74:10:0319001:115, расположенного: Челябинская область, Катав-Ивановский район, город Юрюзань, с/дт им Козелова 1, с сохранением исходного земельного участка в измененных границах

Обосновывающие материалы проекта межевания территории

Изм.	№ док.	Подпись	Дата

Директор



Евдокимов Д.В.


Трехгорный

2026

Инв. № подл.	Подп. и дата	Взам. инв. №

Обозначение	Наименование	Примечание
06/26-ТРГ-2026 ПМТ-П	Содержание	Лист 3
06/26-ТРГ-2026 ПМТ-П	Чертеж межевания территории образования земельного участка путем раздела участка с кадастровым номером 74:10:0319001:115, расположенного: Челябинская область, Катав-Ивановский район, город Юрюзань, с/дт им Козелова 1, с сохранением исходного земельного участка в измененных границах	Лист 4
06/26-ТРГ-2026 ПМТ-П	Чертеж земельных участков образования земельного участка путем раздела участка с кадастровым номером 74:10:0319001:115, расположенного: Челябинская область, Катав-Ивановский район, город Юрюзань, с/дт им Козелова 1, с сохранением исходного земельного участка в измененных границах	Лист 5
06/26-ТРГ-2026 ПМТ-П	Чертеж красных линий образования земельного участка путем раздела участка с кадастровым номером 74:10:0319001:115, расположенного: Челябинская область, Катав-Ивановский район, город Юрюзань, с/дт им Козелова 1, с сохранением исходного земельного участка в измененных границах	Лист 6

Инв. № подл.	Подпись и дата	Взам. инв. №							Лист
Изм.	Кол.	Лист	№ док	Подпись	Дата	06/26-ТРГ-2026 ПМТ-П			3

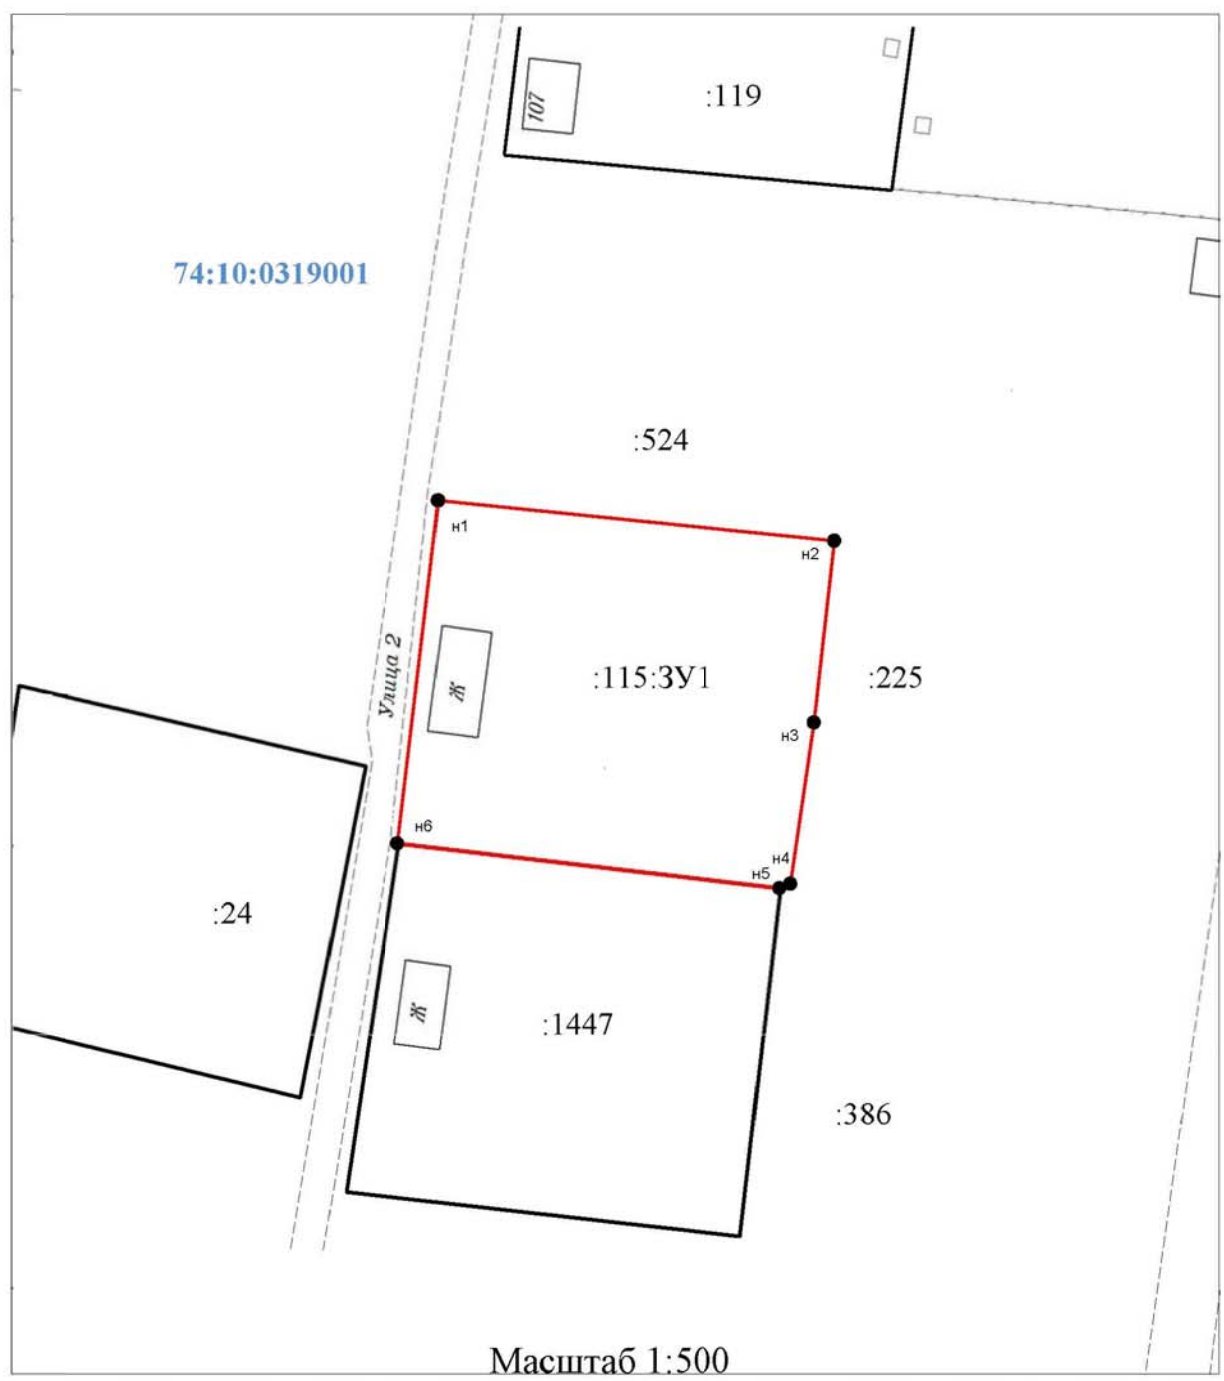

Масштаб 1:500

Условные обозначения:

	вновь образованная часть границы, сведения о которой достаточны для определения ее местоположения
	существующая часть границы, имеющиеся в ЕГРН сведения о которой достаточны для определения ее местоположения
:115:3У1	обозначение земельного участка
:115	обозначение исходного земельного участка
•	характерная точка границы, сведения о которой позволяют однозначно определить ее положение на местности
n1	обозначение характерной точки границы
74:10:0319001	обозначение кадастрового квартала

06/26-ТРГ-2026 ПМТ-П

ПРОЕКТ МЕЖЕВАНИЯ ТЕРРИТОРИИ образования земельного участка путем раздела участка с кадастровым номером 74:10:0319001:115, расположенного: Челябинская область, Катав-Ивановский район, город Юрюзань, с/дт им Козелова 1, с сохранением исходного земельного участка в измененных границах

Изм.	Кол.уч.	Лист	№ док.	Подп.	Дата
Разраб.					
Евдокимов Д.В.					26
Н.контр.					
Евдокимов Д.В.					


Обосновывающие материалы

Чертеж межевания территории

Стадия	Лист	Листов
П	1	1

ООО «Геоизыскания»

Согласовано	Взам. инв. №	Подп. и дата	Инв. № подл.

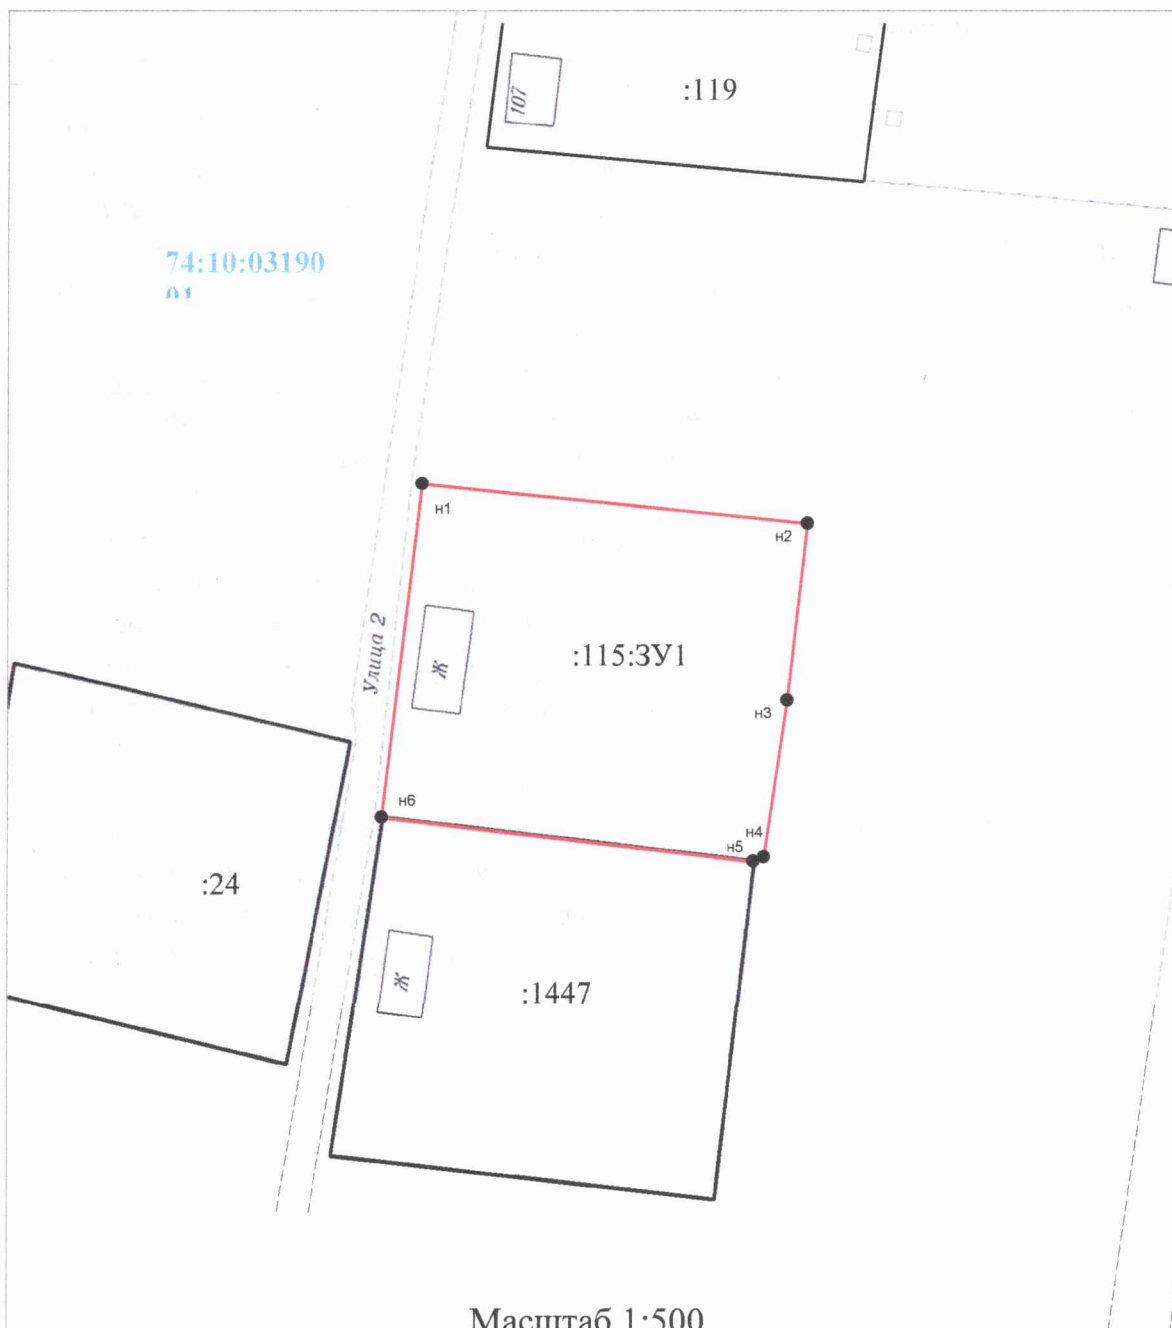

Масштаб 1:500

Условные обозначения:

	вновь образованная часть границы, сведения о которой достаточны для определения ее местоположения
	существующая часть границы, имеющиеся в ЕГРН сведения о которой достаточны для определения ее местоположения
:115:3У1	обозначение земельного участка
:115	обозначение исходного земельного участка
•	характерная точка границы, сведения о которой позволяют однозначно определить ее положение на местности
n1	обозначение характерной точки границы
74:10:0319001	обозначение кадастрового квартала

06/26-ТРГ-2026 ПМТ-П

ПРОЕКТ МЕЖЕВАНИЯ ТЕРРИТОРИИ образования земельного участка путем раздела участка с кадастровым номером 74:10:0319001:115, расположенного: Челябинская область, Катав-Ивановский район, город Юрюзань, сдт им Козелова 1, с сохранением исходного земельного участка в измененных границах

Изм. Кол.уч. Лист № док. Подп. Дата

Разраб.

Евдокимов Д.В.

Обосновывающие материалы

Стадия

Лист

Листов

П

1

1

Н.контр.

Евдокимов Д.В.

Чертеж межевания территории


ООО «Геоизыскания»

Согласовано

Взам. инв. №

Подп. и дата

Инв. № подл.

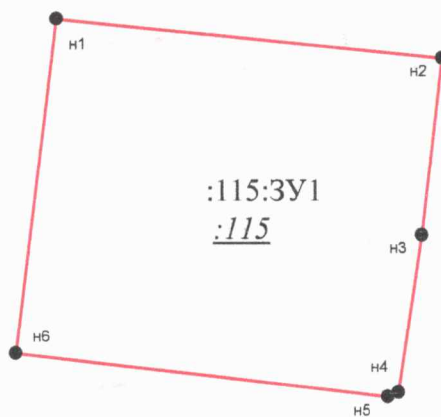

Условные обозначения:

	вновь образованная часть границы, сведения о которой достаточны для определения ее местоположения
:115:3У1	обозначение земельного участка
:115	обозначение исходного земельного участка
●	характерная точка границы, сведения о которой позволяют однозначно определить ее положение на местности
н1	обозначение характерной точки границы

06/26-ТРГ-2026 ПМТ-П

ПРОЕКТ МЕЖЕВАНИЯ ТЕРРИТОРИИ образования земельного участка путем раздела участка с кадастровым номером 74:10:0319001:115, расположенного: Челябинская область, Катав-Ивановский район, город Юрюзань, с/дт им Козелова 1, с сохранением исходного земельного участка в измененных границах

Изм.	Кол.ч	Лист	№ док.	Подп.	Дата
Разраб.					
Евдокимов Д.В.					
Н.контр.					
Евдокимов Д.В.					

Обосновывающие материалы

Чертеж земельных участков

Стадия	Лист	Листов
П	1	1


ООО «Геоизыскания»

Согласовано

Взам. инв. №

Подп. и дата

Инв. № подл.

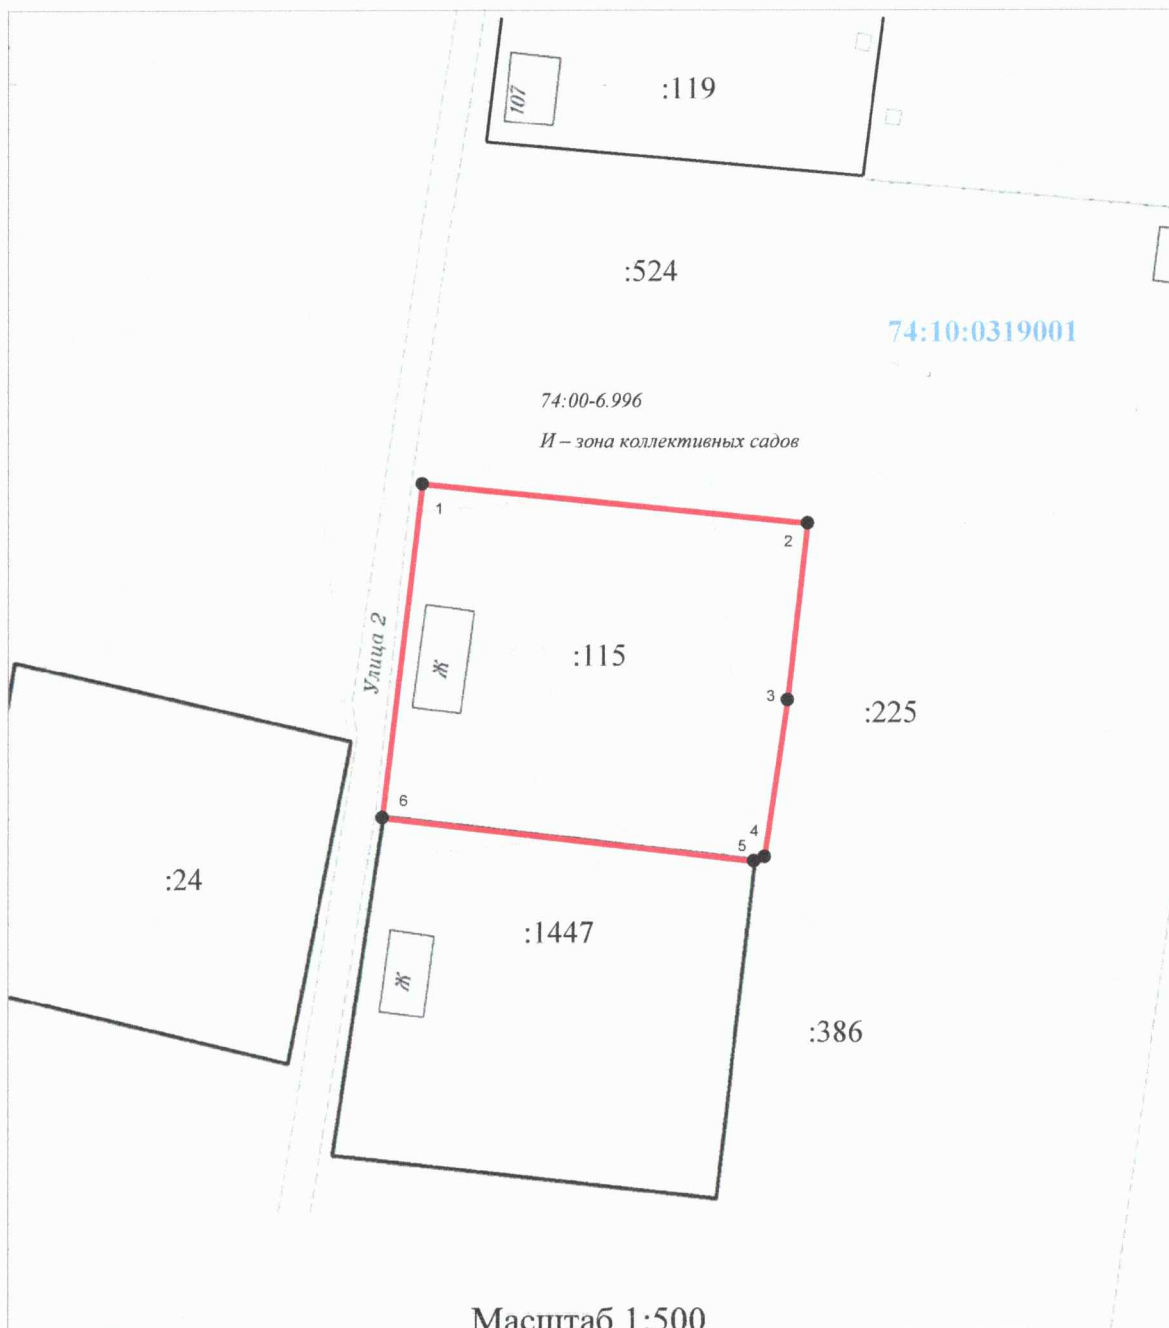

Условные обозначения:

	красная линия
	существующая часть границы учтенного земельного участка
:115	обозначение земельного участка
74:10:0319001	обозначение кадастрового квартала
74:00-6.996	обозначение территориальной зоны И – зона коллективных садов
	реестровый номер зоны - закрепленное охотничье угодье Катав-Ивановское

06/26-ТРГ-2026 ПМТ-П

ПРОЕКТ МЕЖЕВАНИЯ ТЕРРИТОРИИ образования земельного участка путем раздела участка с кадастровым номером 74:10:0319001:115, расположенного: Челябинская область, Катав-Ивановский район, город Юрюзань, сдт им Козелова 1, с сохранением исходного земельного участка в измененных границах

Изм.	Кол.чт.	Лист	№ док.	Подп.	Дата
Разраб.					
Евдокимов Д.В.					
И.контр.					
Евдокимов Д.В.					

Обосновывающие материалы

Чертеж красных линий

Стадия	Лист	Листов
п	1	1

ООО «Геоизыскания»

Согласовано

Взам. инв. №

Подп. и дата

Инв. № подл.