Эскизный проект.
Магазин
Адрес: г. Юрюзань, ул. Абражанова, д. 36


Ситуационный план



Разбивочный план



Фасад здания

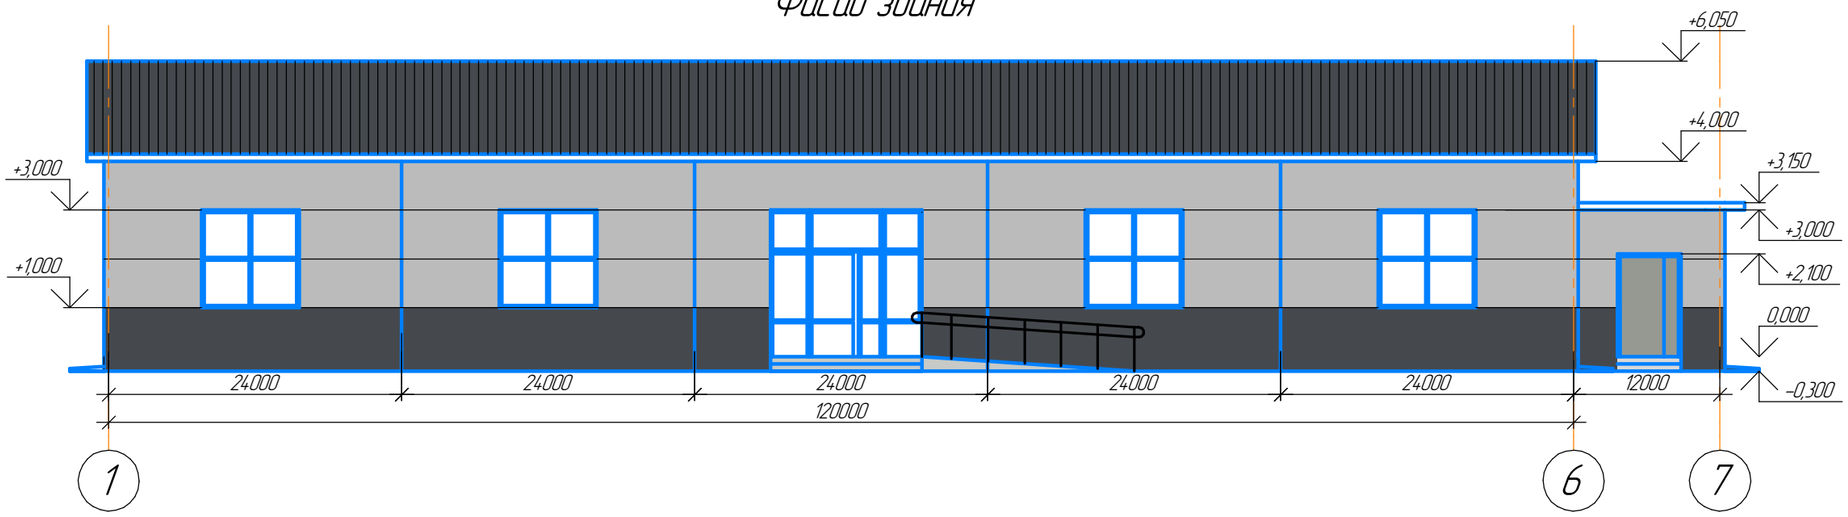

Условные обозначения

- границы земельного участка
- границы застройки
- границы благоустройства
- проектируемое здание
- асфальтобетонное покрытие
- озеленение
- тротуарное покрытие