


Чертеж межевания территории

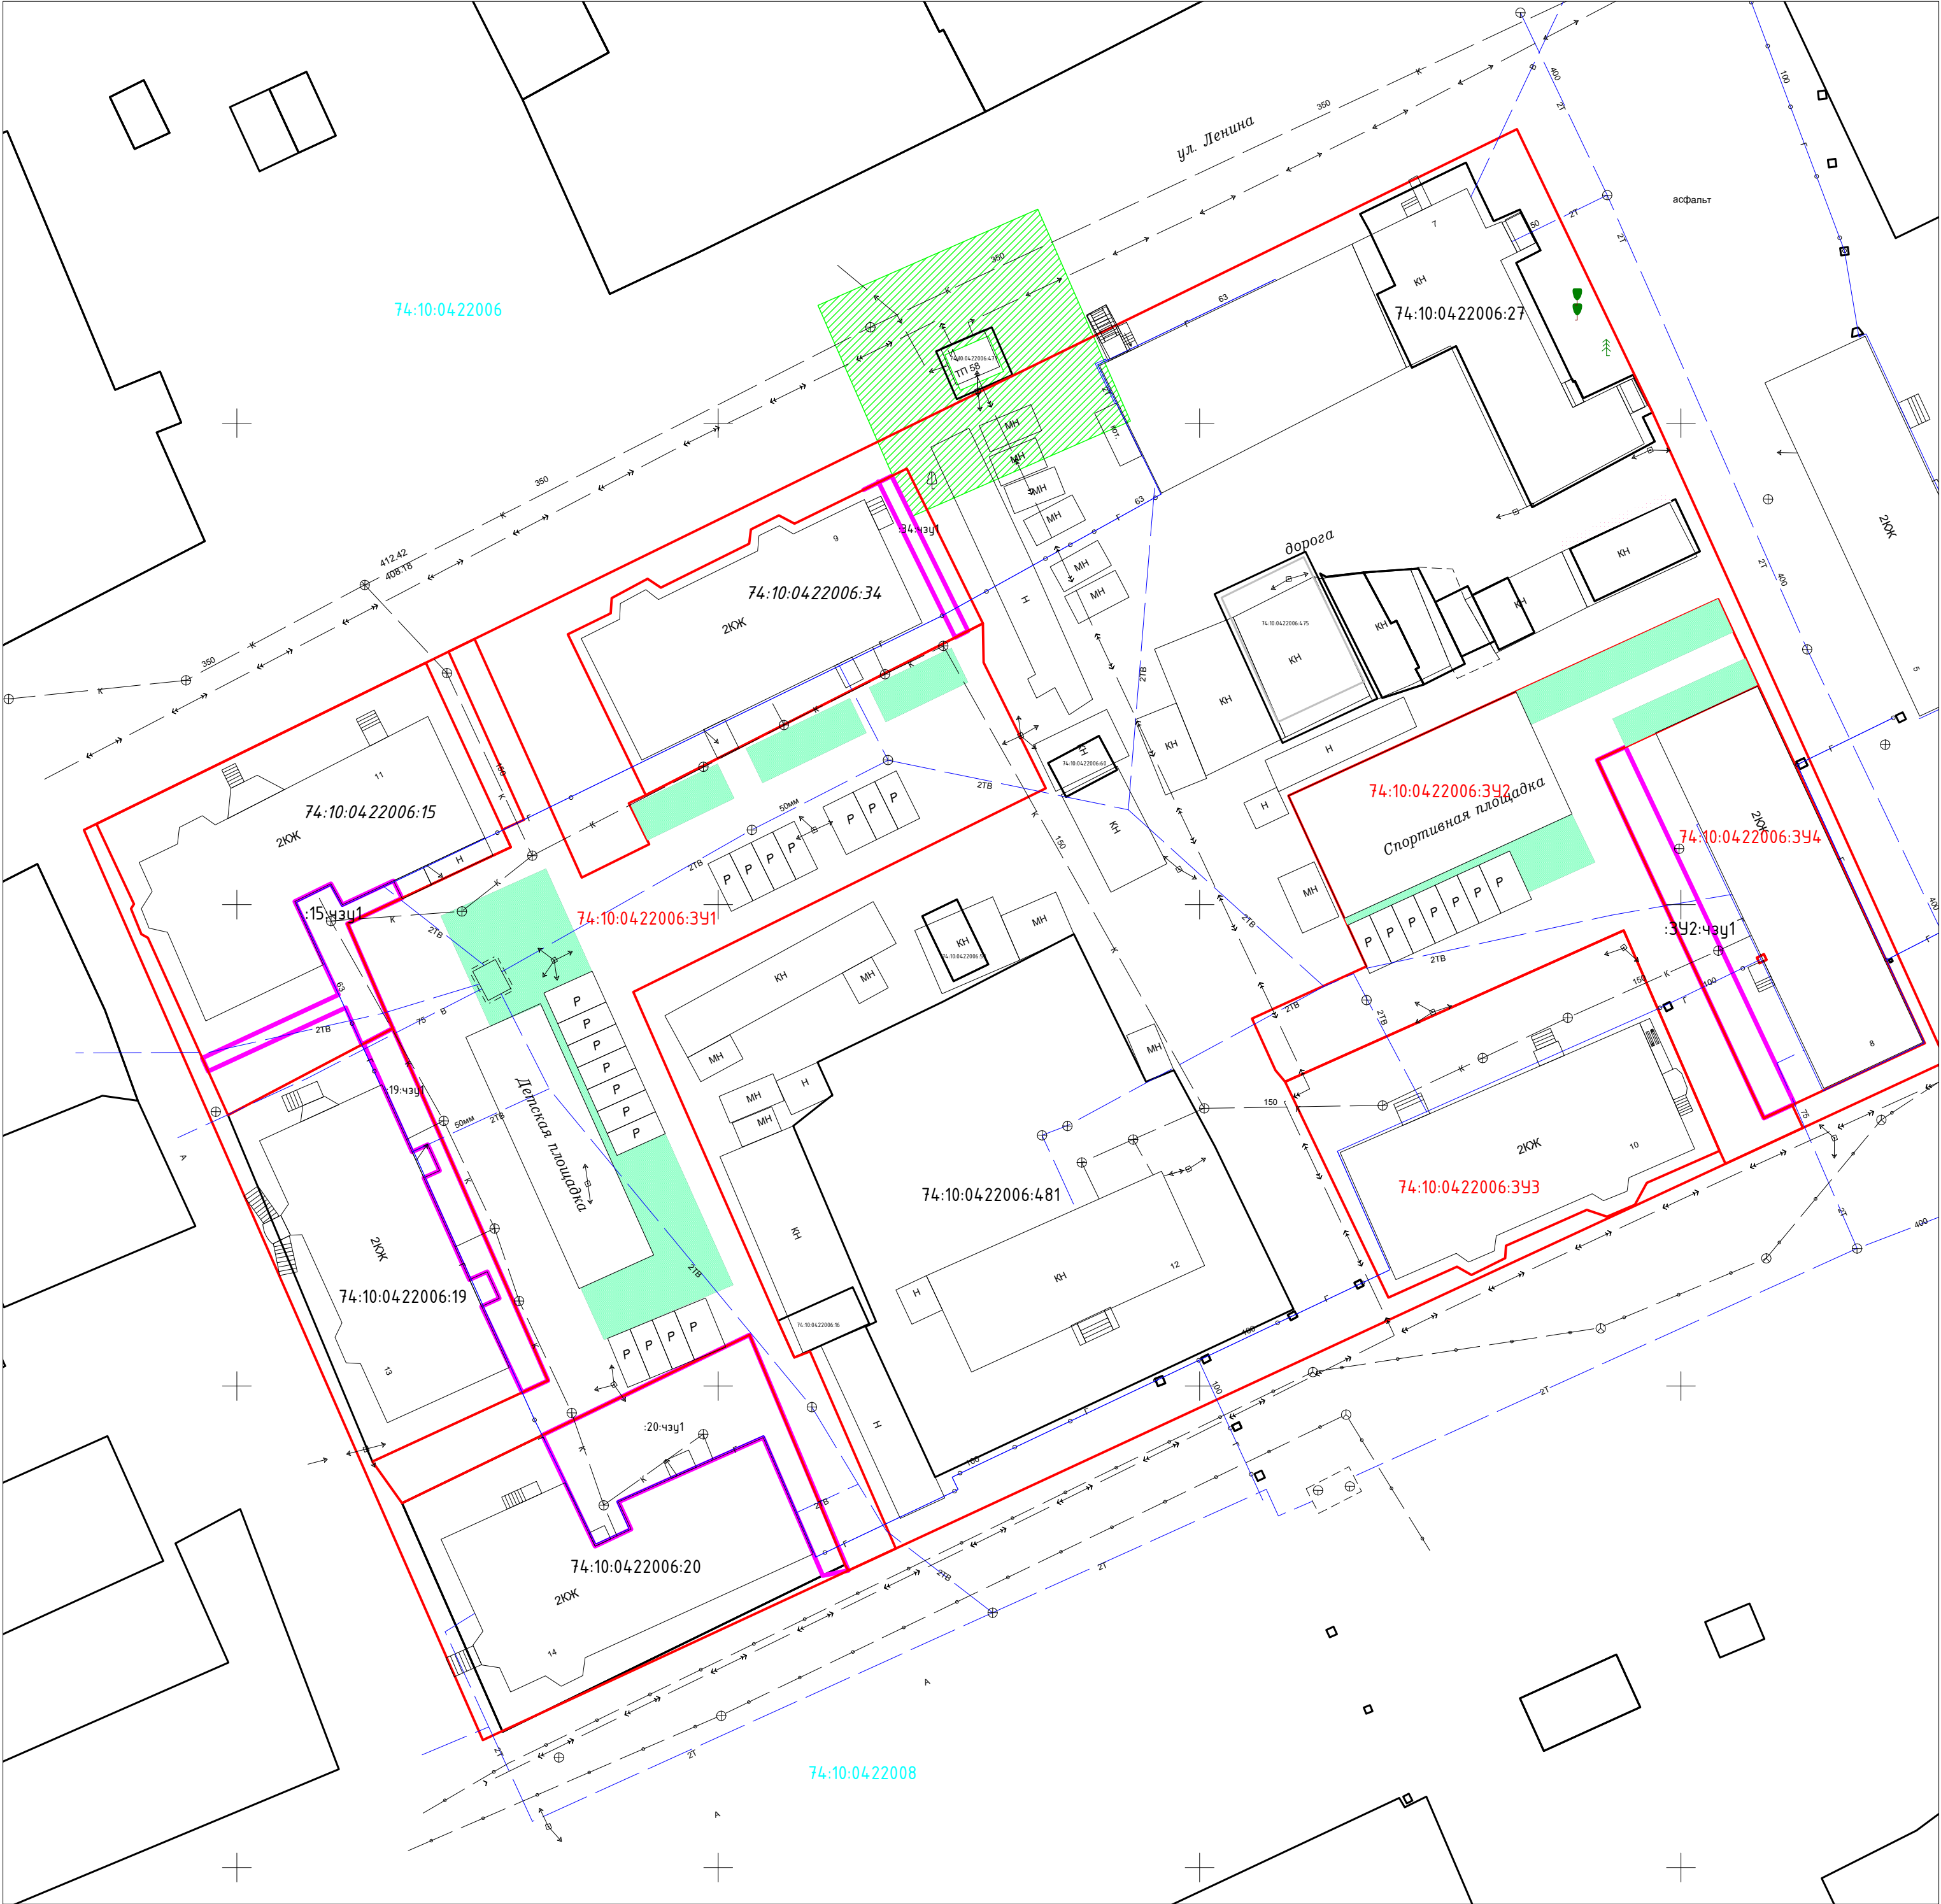

Масштаб 1:500

Условные обозначения

- 74:10:04:22006 Номер кадастрового квартала
- 74:10:04:22006:19 Кадастровый номер земельного участка, сведения о границах которого существуют в ЕГРН
- 74:10:04:22006:19 Кадастровый номер земельного участка, сведения о границах которого подлежат уточнению
- 74:10:04:22006:3У1 Обозначение проектируемого земельного участка
- :15:чзУ1 Обозначение образуемой части земельного участка
- Часть границы существующего земельного участка
- Часть границы уточняемого, образуемого земельного участка
- Часть границы образуемой части земельного участка
- Проектируемые красные линии (границы проектирования)
- Зоны с особыми условиями использования территории (охранные зон
- Граница кадастрового квартала