
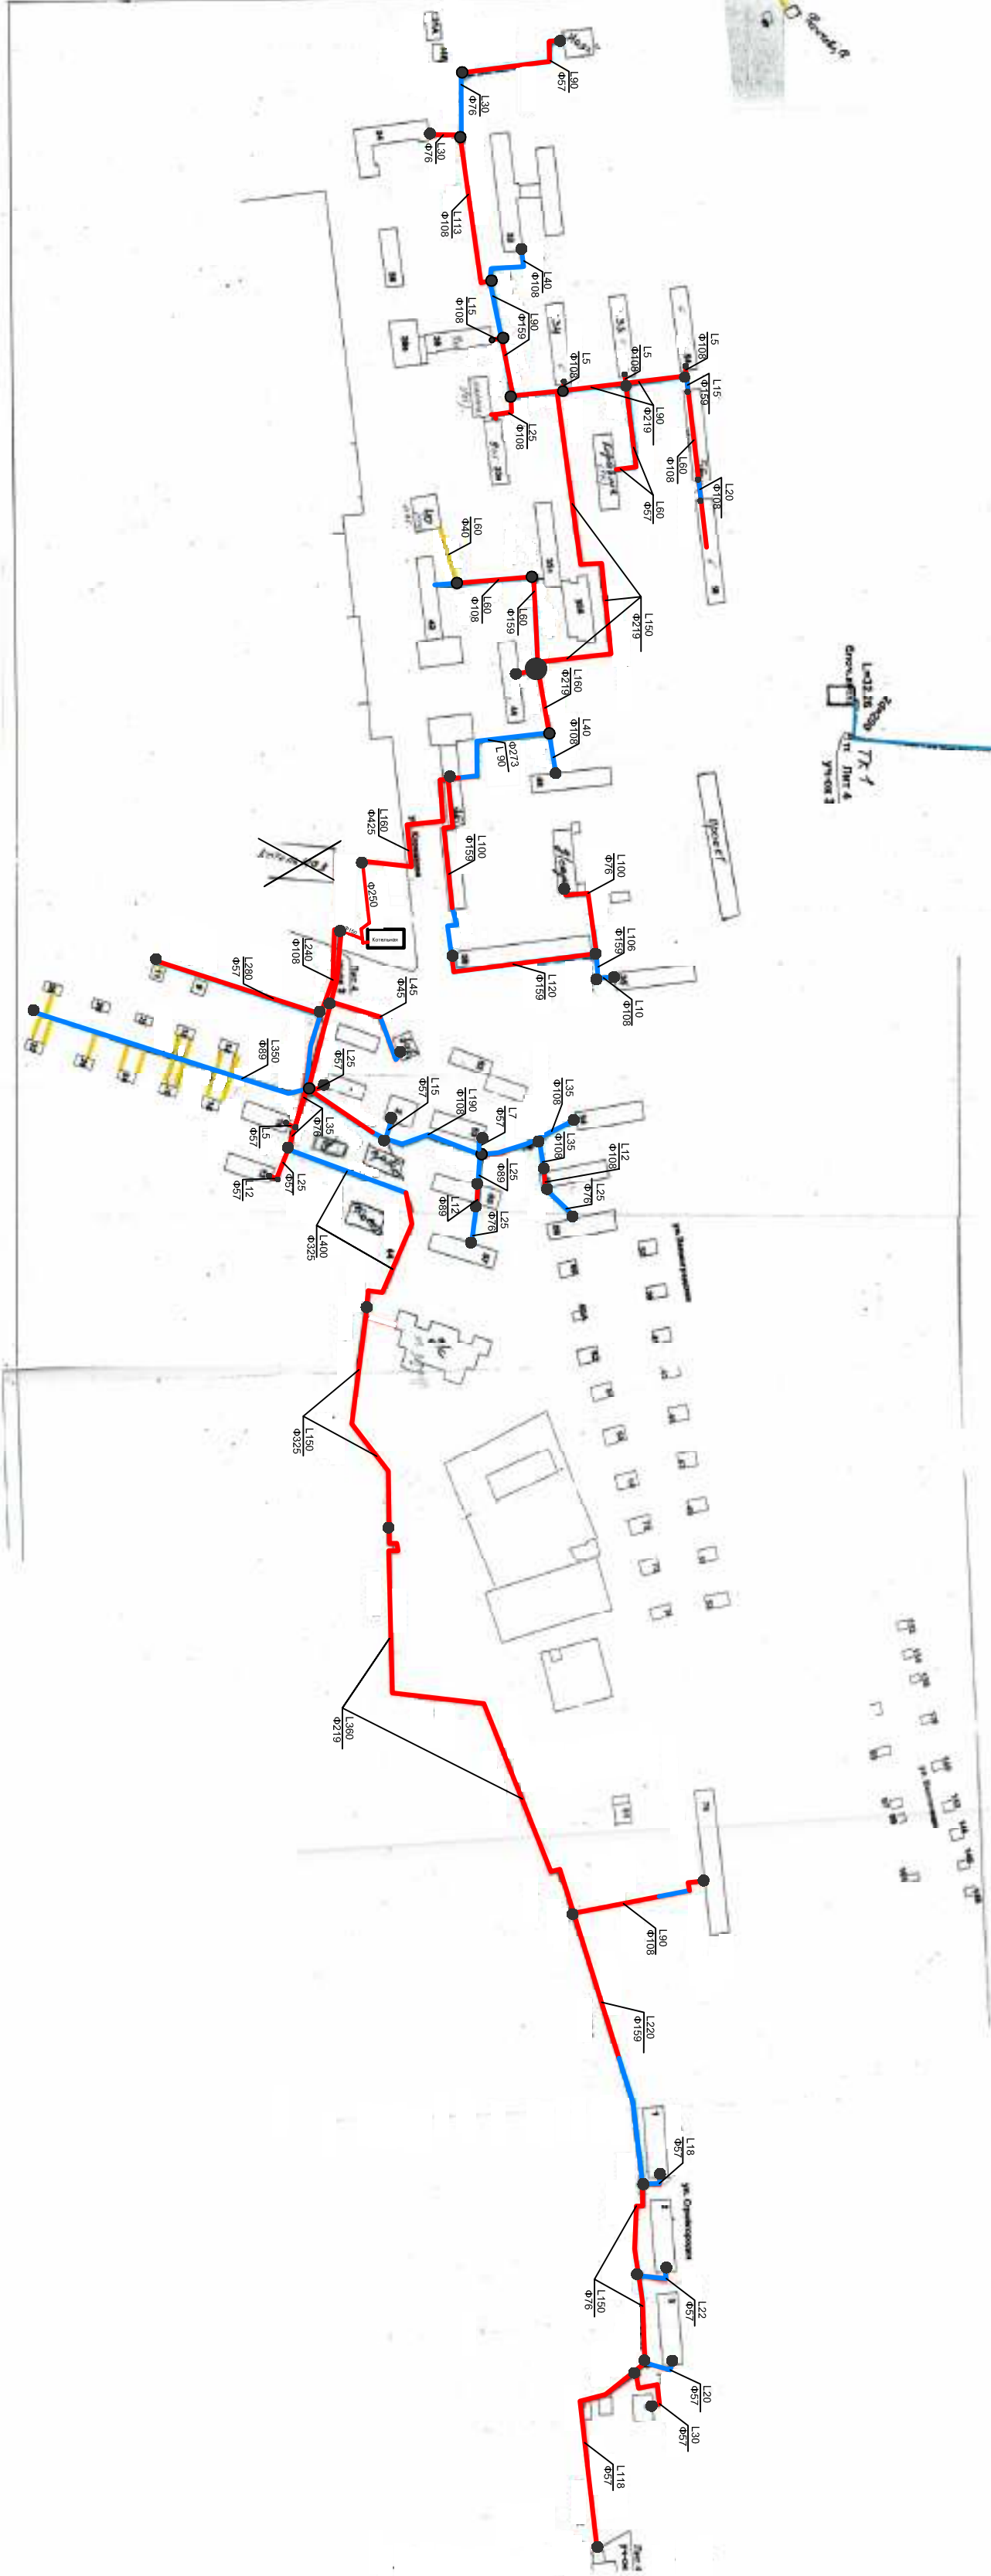
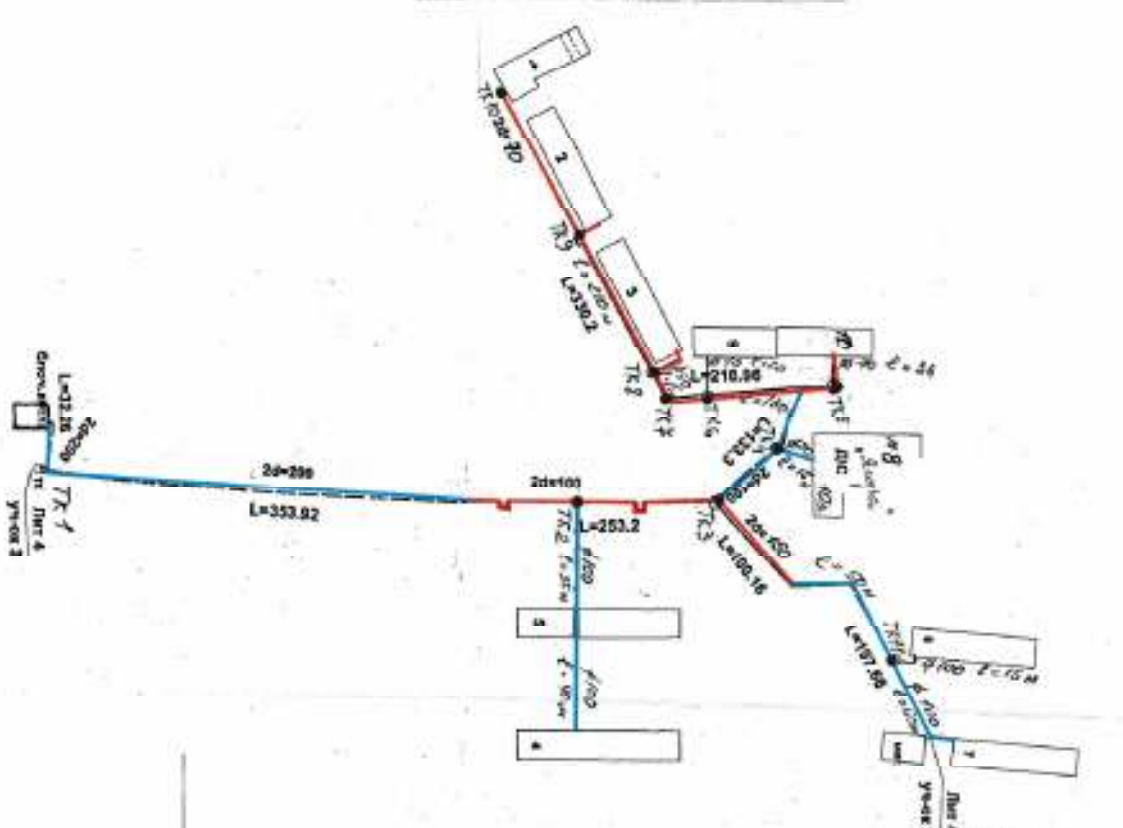


"Согласовано"
Генеральный директор МУП "Теплоэнерго"
Гладков В.В.
Дата

Схема теплоснабжения г. Катав-Ивановска

"Утверждаю"
Глава Катав-Ивановского муниципального района
Киришин Е.Ю.
Дата

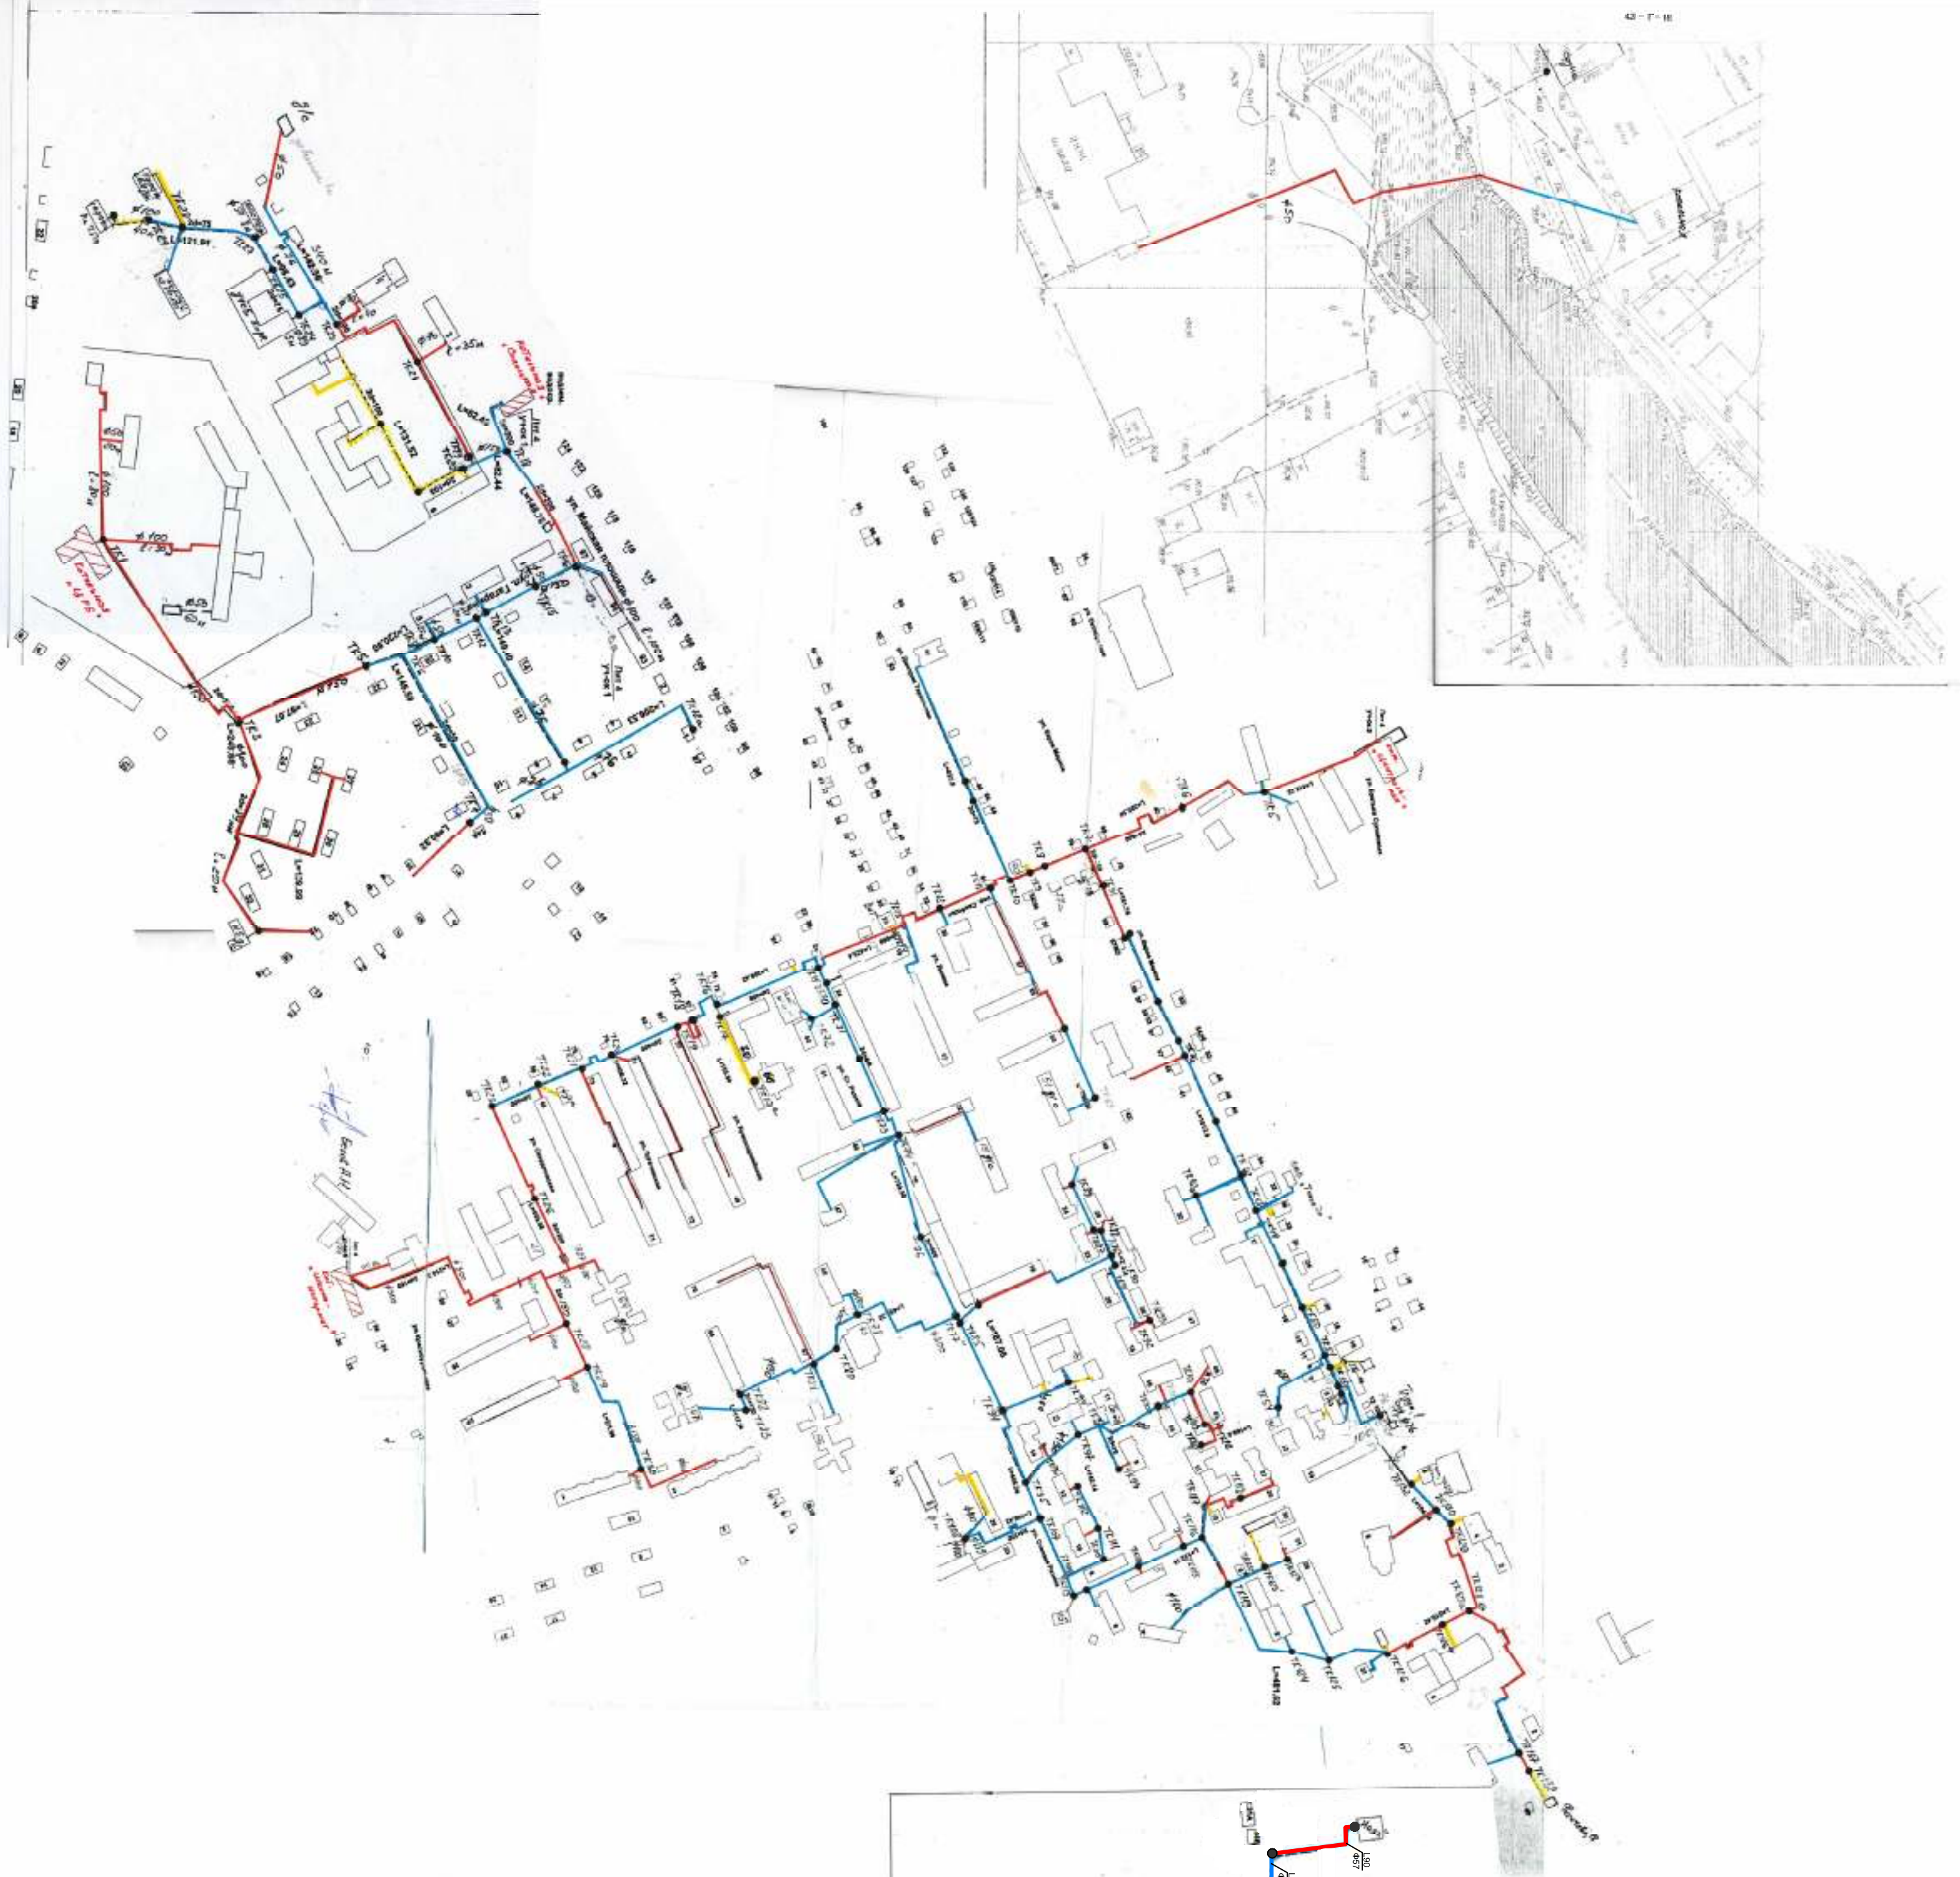

Условные обозначения:
— надземный участок т/сети
— подземный участок
— трасса, проходящая транзитом по подвалу МКД
— не обслуживаемые теплотрассы