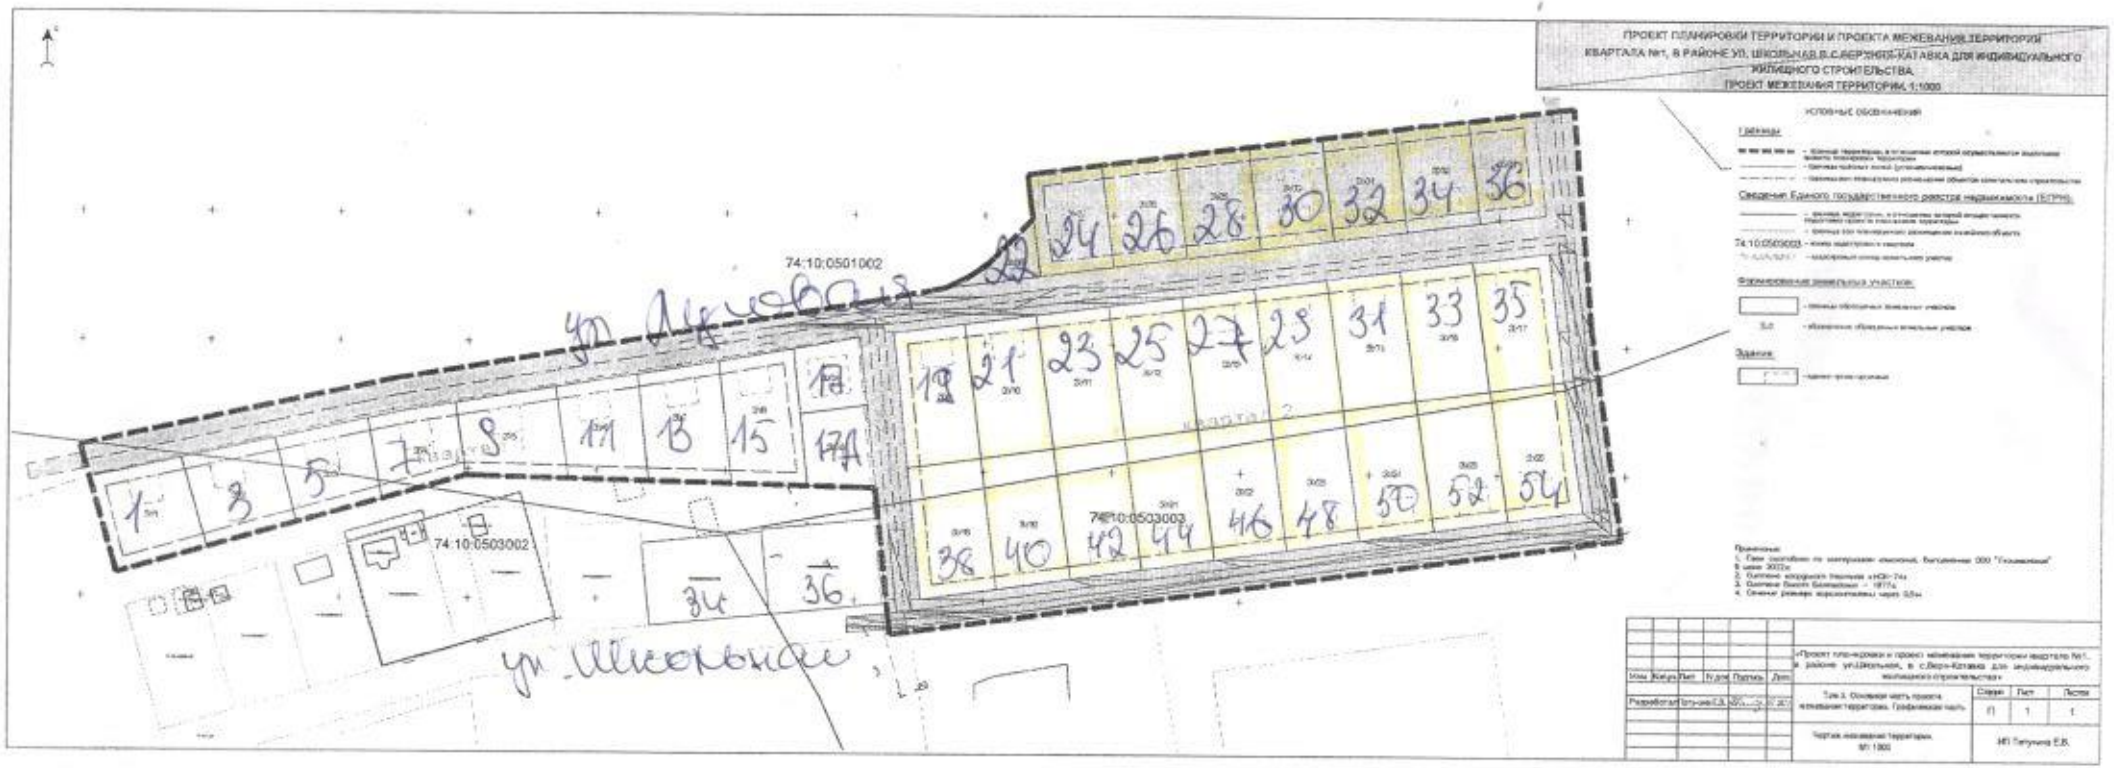

ПРОЕКТ ПЛАНИРОВКИ ТЕРРИТОРИИ И ПРОЕКТА МЕЖЕВАНИЯ ТЕРРИТОРИИ
КВАРТАЛА №1, В РАЙОНЕ УЛ. ШКОЛЬНАЯ В С.ВЕРХНЯЯ-КАТАВКА ДЛЯ ИНДИВИДУАЛЬНОГО ЖИЛИЩНОГО СТРОИТЕЛЬСТВА
ПРОЕКТ МЕЖЕВАНИЯ ТЕРРИТОРИИ, 1:1000
74:10:0501002
74:10:0503002
74:10:0503003
ул. Школьная
Квартал 2
Квартал 3
Условные обозначения
Границы
Сведения Единого государственного реестра недвижимости (ЕГРН)
Формируемые земельные участки
Здания