г. Юрюзань, ул. Энергетиков, 53

Утверждена

_____

(наименование документа об утверждении, включая

_____

наименования органов государственной власти или

_____


органов местного самоуправления, принявших
решение об утверждении схемы или подписавших
соглашение о перераспределении земельных участков)

от _____ № _____

Схема
расположения земельного участка или земельных участков на кадастровом плане территории

Условный номер земельного участка: 74:10:0301003:ЗУ1		
Площадь земельного участка: 1251 кв.м.		
Обозначение характерных точек границ	Координаты, м	
	X	Y
1	2	3
1	574614.20	1325934.67
2	574593.70	1325948.85
3	574588.72	1325954.32
4	574584.22	1325958.56
5	574600.06	1325979.32
6	574636.81	1325949.25
7	574621.69	1325929.50
8	574615.06	1325934.27
1	574614.20	1325934.67

51

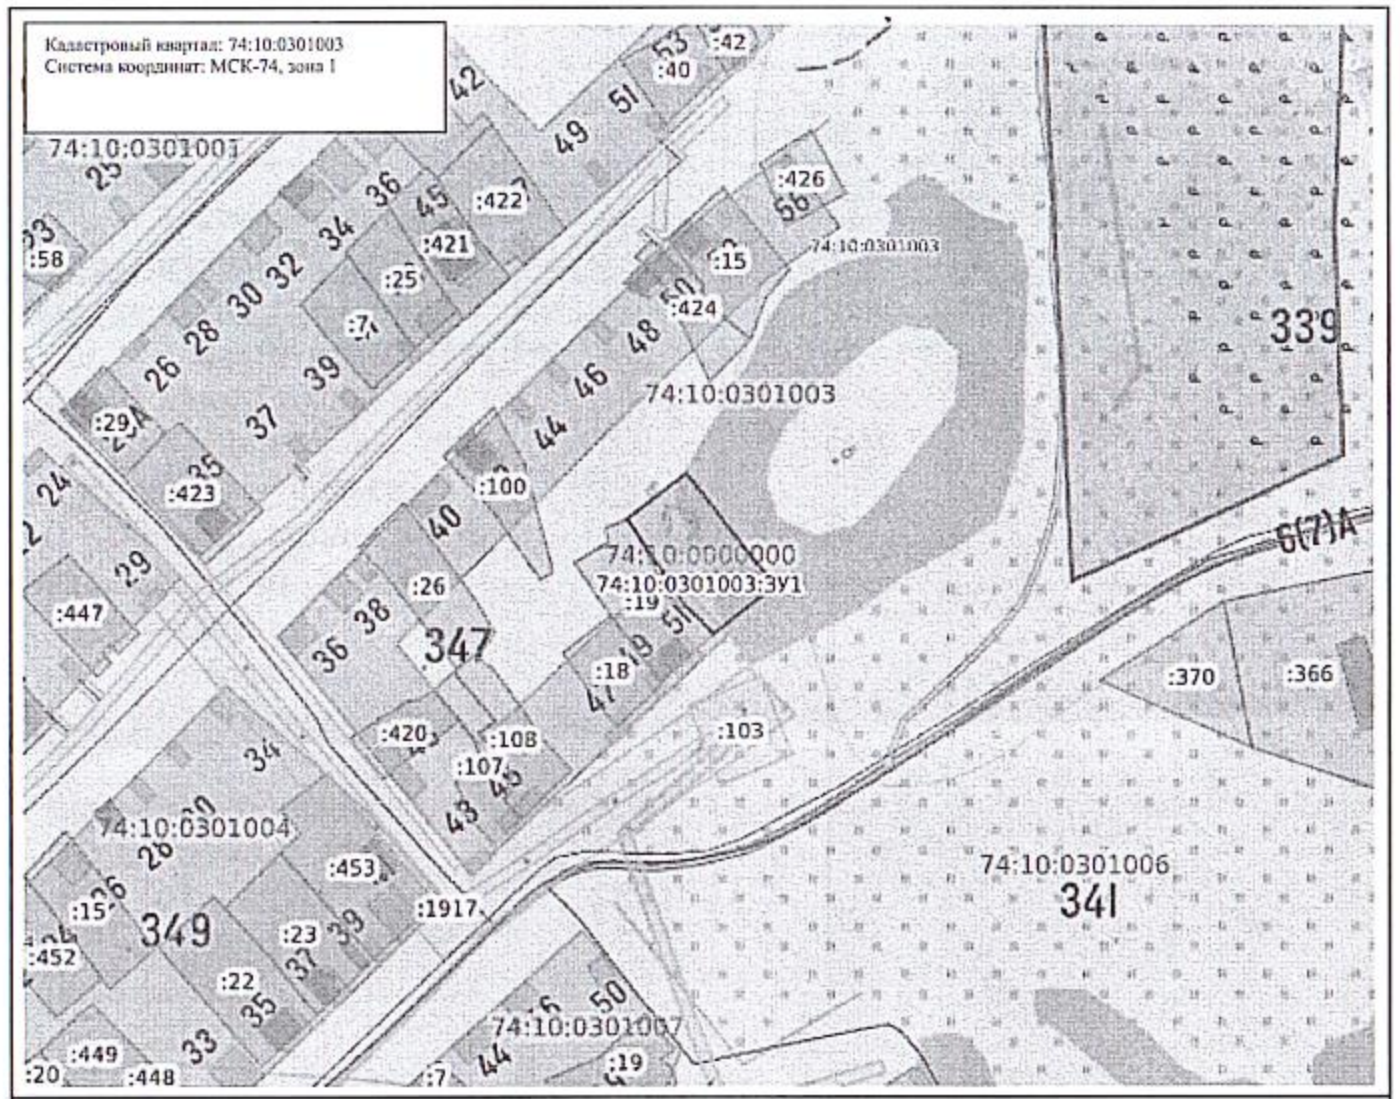

Масштаб: 1:2500

Условные обозначения:

- Государственная граница Российской Федерации
- Границы между субъектами Российской Федерации
- Границы муниципальных образований
- Границы населённых пунктов
- Кадастровые кварталы
- Сооружения
- Объекты незавершенного строительства
- Здания
- Земельные участки
- Зоны с особыми условиями использования территории
- Территориальная зона
- Территория объекта культурного наследия
- Особо охраняемая природная территория
- Особая экономическая зона
- Охотничьи угодья
- Территория опережающего развития
- Зоны территориального развития Российской Федерации
- Игорная зона
- Лесничество
- Утвержденный проект межевания территории
- Границы территории, в отношении которой устанавливается публичный сервитут
- Байкальская природная территория и ее экологические зоны
- Территория, в отношении которой принято решение о резервировании земель для государственных и муниципальных нужд
- Образуемые ЗУ